KARTA REJESTRACYJNA MAPY DO CELÓW PROJEKTOWYCH
w wersji elektronicznej

OBIEKT: GOLENIÓW - ul. Akacjowa-Lipowa

Obręb - Goleniów-7 [0007]
Miasto - Goleniów [320402_4]
Powiat - goleniowski
Wojew. - zachodniopomorskie

SKALA 1:500
Układ współrzędnych: 2000/5
Poziom odniesienia wysokości: EVRF 2007

Kierownik roboty
Stanisław Dutka
upr. zaw. 4443/86

Zakład Usług Geodezyjnych
"G E O M A P A"
Stanisław Dutka
ul. Marii Konopnickiej 10 B
72-100 Goleniów
stanislaw@geomapa.eu

Wykonano w ramach roboty geodezyjnej:
WGK.6640.751.2025

Mapę do celów projektowych sporządzono przy wykorzystaniu:
1. Mapy zasadniczej w skali 1:500 sekcje: 5.203.19.18.1.2, 5.203.19.18.2.1, 5.203.19.18.1.4, 5.203.19.18.2.3,
2. Danych branżowych części uzbrojenia podziemnego.
3. Pomiaru zieleni wysokiej i pomników przyrody oraz pomiaru innych obiektów wskazanych przez projektanta
4. Opracowanych geodezyjnie elementów planu zagospodarowania przestrzennego (linie rozgraniczające, linie regulacyjne, osie ulic)

W zakresie opracowania znajdują się punkty osnowy geodezyjnej nr:
osnowa pozioma - 520319.1.1234, 5203319.1.12341, 5203319.1.12342, 5203319.1.12343,
Osnowa wysokościowa - brak
podlegające ochronie na podstawie art. 15, art. 49 ust. 1 pkt. 3 ustawy Prawo geodezyjne i kartograficzne (Dz. U. z 2005 r. Nr 240, poz. 2027 z późn. zmianami).

Na mapie do celów projektowych wskazano następujące uzgodnione przez ZUDP projekty sieci uzbrojenia terenu:
180.2021 - proj. o
65.2023 - proj. t - zrealizowany

Granice i nr działek ewidencyjnych
według danych Starostwa Powiatowego WGKiK w Goleniowie z dnia: 25.03.2025 r.
zgodne z obecnie obowiązującymi standardami technicznymi

Informacje dodatkowe:
1. Zakres pomiaru - pełna treść wtórników / oznaczony ———
2. Redakcja znaków i kartometryczność mapy zgodna ze standartami technicznymi z dnia 16.06.2020r.
3. Mapa nadaje się do celów projektowych w zakresie pomiaru.
4. Stopień kartometryczności wtórnika jest zgodny z Rozporządzeniem MR z dnia 18.08.2020 r. (Dz.U 2020, poz.1429)
5. Wszystkie trwale obiekty budowlane podlegają wyłuskaniu przez jednostkę wykonawczą geodezyjnego.
6. Nie wyłuskuje się leśniczówek w terenie również uzbrojenia, o którym brak było informacji branżowych i nie zostało odnalezione w czasie inwentaryzacji geodezyjnej.
7. Przekazano w plikach AutoCad *.dwg.
8. Mapa w układzie - wykonano metodą tradycyjnych pomiarów.
9. Mapa zgodna z przepisami par.54 ust.1 Rozporządzenia MR z dn. 18.08.2020 r. (Dz.U 2020, poz.1429) nadaje się do projektowania budynków w odległości mniejszej niż 4,0 m od granicy nieruchomości.

Rejestracja:

Oświadczam, że niniejszy dokument został opracowany w wyniku prac geodezyjnych i kartograficznych, których rezultaty zawiera operat techniczny pozytywnie zweryfikowany. Jednocześnie informuję , że jestem świadomy odpowiedzialności karnej za złożenie fałszywego oświadczenia.

Identyfikator zgłoszenia prac geodezyjnych	WGK.6640.751.2025
Organ służby geodezyjnej który otrzymał zgłoszenia	Starosta Goleniowski
Wykonawca prac geodezyjnych	Zakład Usług Geodezyjnych GEOMAPA St.Dutka
Nr oraz data sporządzenia dokumentu zawierającego wynik pozytywnej weryfikacji	WGK.6640.751.2025..39395 z dnia 21.05.2025 r.
Imię i nazwisko oraz nr uprawnień zawodowych kierownika prac	G E O D E T A Stanisław Dutka upr. nr. 4443/86

Uzbrojenie podziemne opracowano na podstawie:
1. danych branżowych - z litery B
2. pokreślonego ustalenia przebiegu aparatury elektromagnetycznej - z litery A
3. bezpośrednich pomiarów powykonawczych - bez litery
I w związku z tym w części 1 i 2 nie gwarantuje się kompletności, a dokładność położenia uzbrojenia jest niższa od dokładności kartometrycznej mapy.


Aktualność mapy do celów projektowych wg stanu na dzień: 25.03.2025 r.
Sporządzono dnia: 21.05.2025 r.

PREZES
ZUG GEOMAPA
Stanisław Dutka

WSPÓŁRZĘDNE

PKT.	X	Y
A1	5936730.08	5488080.47
A2	5936732.24	5488082.72
A3	5936751.15	5488070.52
A4	5936755.23	5488074.27
C1	5936729.77	5488078.03
C2	5936734.95	5488072.66
C3	5936726.88	5488064.10
C4	5936734.98	5488047.44
C5	5936737.35	5488042.94
C6	5936740.02	5488038.61
C7	5936744.45	5488031.94
C8	5936746.80	5488028.17
C9	5936748.93	5488024.26
C10	5936754.61	5488013.06
C11	5936722.30	5487996.68
C12	5936721.25	5487998.76
C13	5936703.12	5487989.68

PKT.	X	Y
A1a	5936730.29	5488080.24
A2a	5936732.29	5488082.32
A3a	5936751.31	5488070.05
A4a	5936755.23	5488073.65
C1a	5936729.98	5488078.22
C2a	5936735.35	5488072.66
C3a	5936727.22	5488064.05
C4a	5936735.24	5488047.57
C5a	5936737.61	5488043.07
C6a	5936740.28	5488038.73
C7a	5936744.71	5488032.07
C8a	5936747.06	5488028.29
C9a	5936749.19	5488024.39
C10a	5936755.00	5488012.93
C11a	5936722.18	5487996.29
C12a	5936721.17	5487998.27
C13a	5936703.02	5487989.18

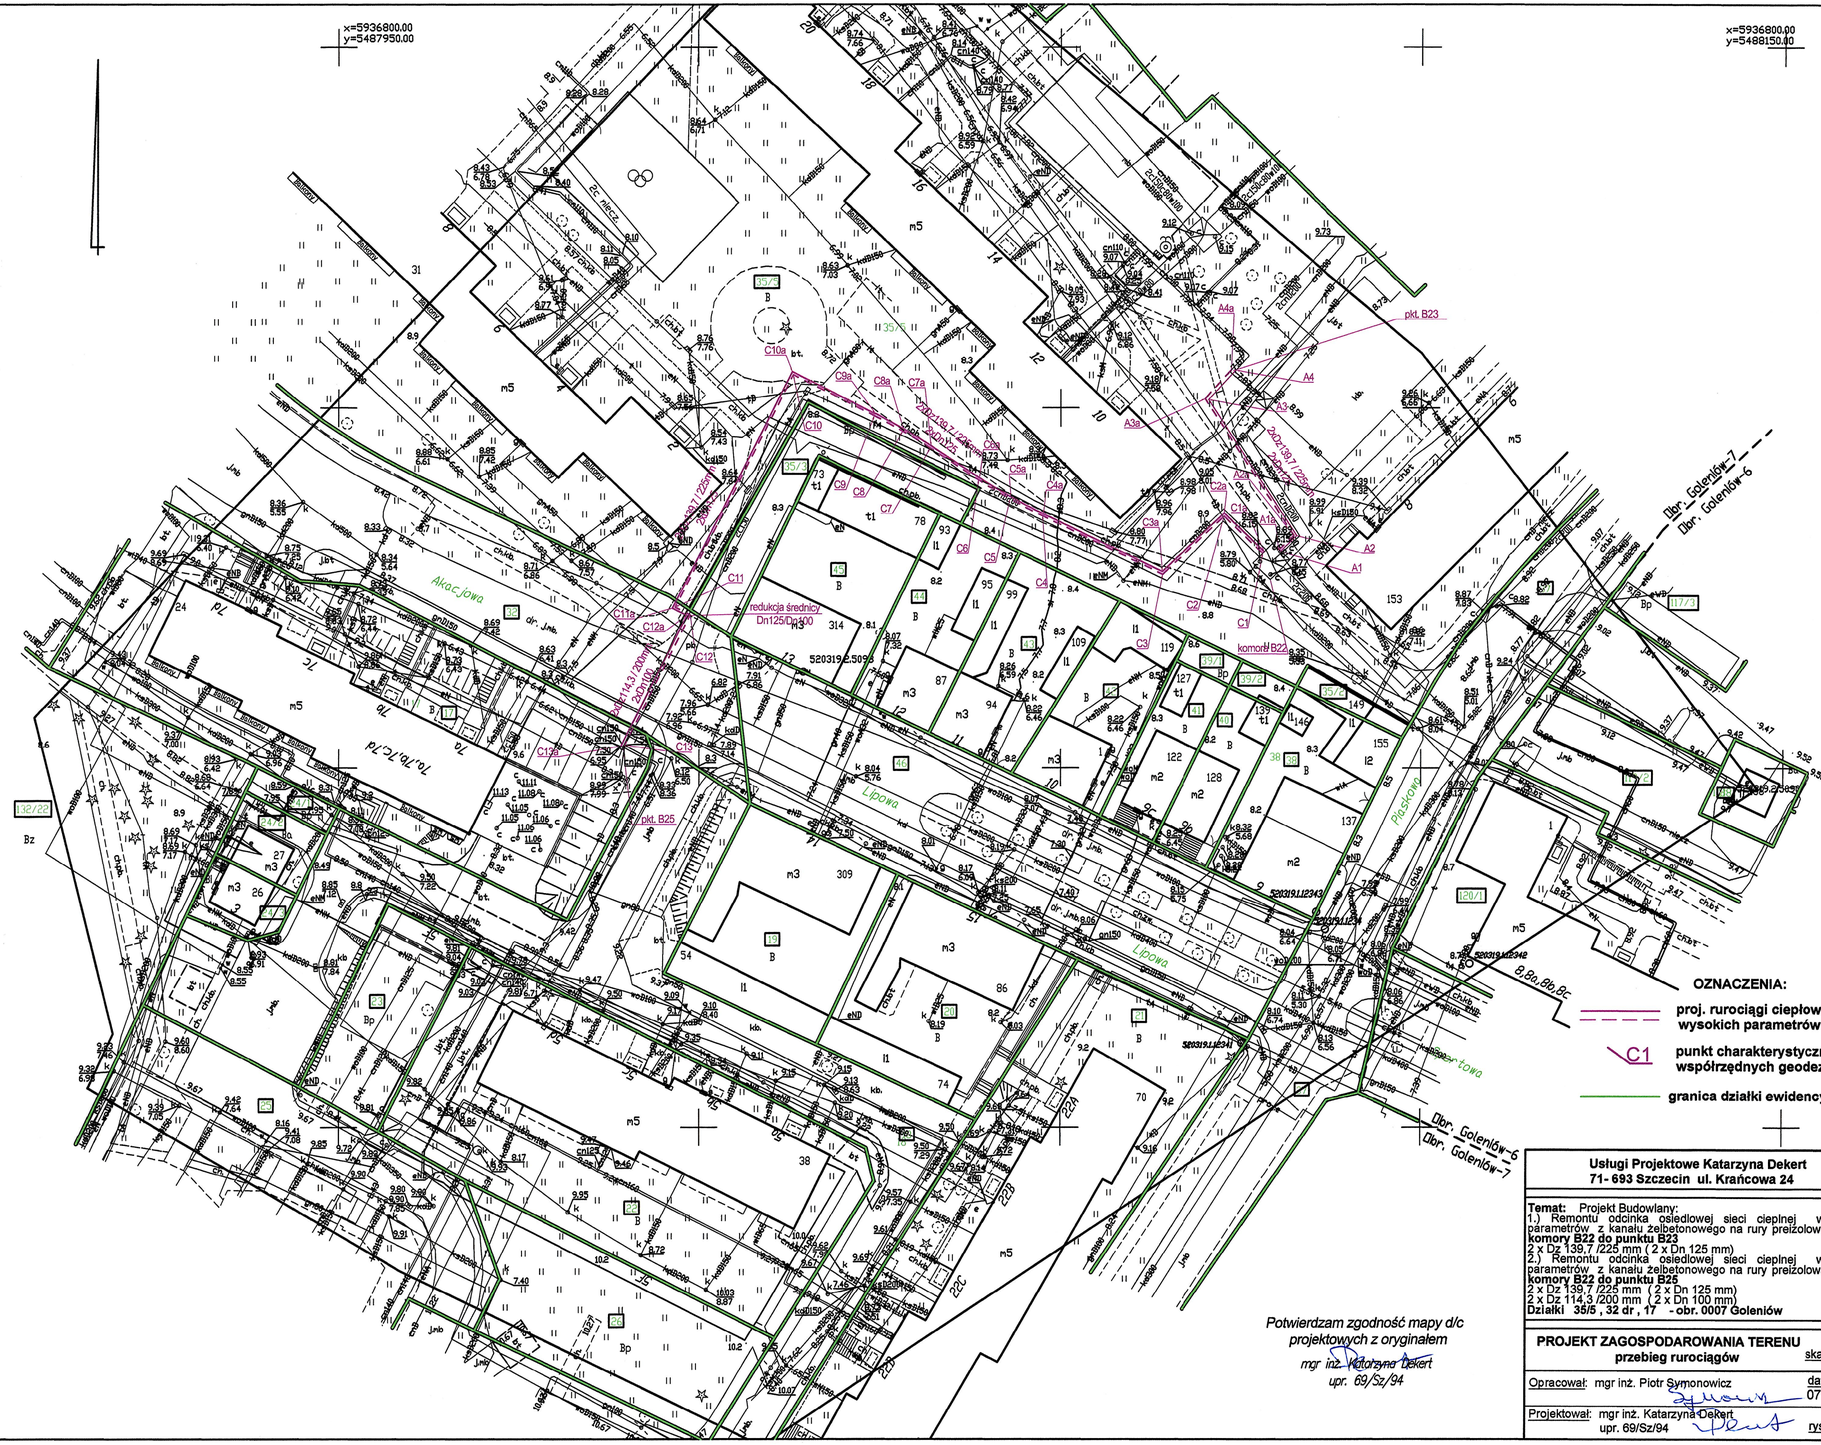

Potwierdzam zgodność mapy d/c projektowych z oryginałem
mgr inż. Katarzyna Dekert
upr. 69/Sz/94

Usługi Projektowe Katarzyna Dekert
71- 693 Szczecin ul. Krańcowa 24

Temat: Projekt Budowlany:
1.) Remontu odcinka osiedlowej sieci cieplnej wysokich parametrów z kanału żelbetonowego na rury preizolowane **od komory B22 do punktu B23**
2 x Dz 139,7 /225 mm (2 x Dn 125 mm)
2.) Remontu odcinka osiedlowej sieci cieplnej wysokich parametrów z kanału żelbetonowego na rury preizolowane **od komory B22 do punktu B25**
2 x Dz 139,7 /225 mm (2 x Dn 125 mm)
2 x Dz 114,3 /200 mm (2 x Dn 100 mm)
Działki 35/5 , 32 dr , 17 - obr. 0007 Goleniów

PROJEKT ZAGOSPODAROWANIA TERENU
przebieg rurociągów
skala: 1:500

Opracował: mgr inż. Piotr Symonowicz
data: 07.2025 r.

Projektował: mgr inż. Katarzyna Dekert
upr. 69/Sz/94

rys. **1**