MAPA DO CELÓW PROJEKTOWYCH

GOLENIÓW - ul. Młynarska - dz. 39, 42, 67/5, 70/3,

Goleniów-6 [0006]
Goleniów [320402_4]
goleniowski
zachodniopomorskie

1:500
półrzędnych: 2000/5
dniesienia wysokości: Kronsztadt 86

Kierownik roboty

Stanisław Dutka
upr. zaw. 4443/86

Zakład Usług Geodezyjnych
"G E O M A P A"
Stanisław Dutka
ul. Marii Konopnickiej 10 B
72-100 Goleniów
stanislaw@geomapa.eu

Wykonano w ramach roboty geodezyjnej:
WGK.6640.606.2024

W zakresie opracowania znajdują się punkty osnowy geodezyjnej nr:
osnowa pozioma - 520319.1.1187, 520319.1.1188,
osnowa wysokościowa - 520319.2.5081

podlegające ochronie na podstawie art. 15, art. 48 ust. 1 pkt. 3 ustawy Prawo geodezyjne i kartograficzne (Dz. U. z 2005 r. Nr 240, poz. 2027 z późn. zmianami).

Granice i nr działek ewidencyjnych
według danych Starostwa Powiatowego WGKiK w Goleniowie z dnia: 14.03.2024 r.

Rejestracja:

Oświadczam, że niniejszy dokument został opracowany w wyniku prac geodezyjnych i kartograficznych, których rezultaty zawiera operat techniczny pozytywnie zweryfikowany. Jednocześnie informuję , że jestem świadomy odpowiedzialności karnej za złożenie fałszywego oświadczenia.

Identyfikator zgłoszenia prac geodezyjnych	WGK.6640.606.2024
Organ służby geodezyjnej który otrzymał zgłoszenie	Starosta Goleniowski
Wykonawca prac geodezyjnych	Zakład Usług Geodezyjnych GEOMAPA St.Dutka
Nr oraz data sporządzenia dokumentu zawierającego wynik pozytywnej weryfikacji	WGK.6640.606.2024_34719 z dnia 07.05.2024 r.
Imię i nazwisko oraz nr uprawnień zawodowych kierownika prac	G E O D E T A Stanisław Dutka upr. nr 4443/86


e dodatkowe:
iaru - ~~pełne treść wtórnika~~ / oznaczony ——— ———
naków i kartometryczności mapy zgodna ze standartami technicznymi 3.2020r.
ie się do celów projektowych w zakresie pomiaru.
tometryczności wtórnika jest zgodny z Rozporządzeniem 8.08.2020 r. (Dz.U 2020, poz.1429)
rwałe obiekty budowlane podlegają wytyczeniu przez jednostkę va geodezyjnego.
a się istnienia w terenie również uzbrojenia, o którym brak było informacji i nie zostało odnalezione w czasie inwentaryzacji geodezyjnej.
w plikach AutoCad *.dwg, *.tif.
~~wa - wykonane na ploterze skanowanie, kalibracja.~~
rowa - ~~wykonano metodą wektoryzacji rastra i~~ pomiar bezpośredni.
~~napa zawiera dodatkową siatkę krzyży w odstępach 50,00 m.~~
na z przepisami par.31 ust.1 Rozporządzenia MR z dn. 18.08.2020 r. , poz.1429)-nadaje się do projektowania budynków w odległości z 4,0 m od granicy nieruchomości.

odziemne opracowano na
wych - z literą B
talenia przebiegu aparaturą
czną - z literą A
pomiarów powykonawczych - bez litery
m w części 1 i 2 nie gwarantuje się kompletności,
ołożenia uzbrojenia jest niższa od dokładności j mapy.

py do celów projektowych wg stanu na dzień:
14.03.2024 r.
nia:
07.05.2024 r.

PREZES
ZUG GEOMAPA

Stanisław Dutka

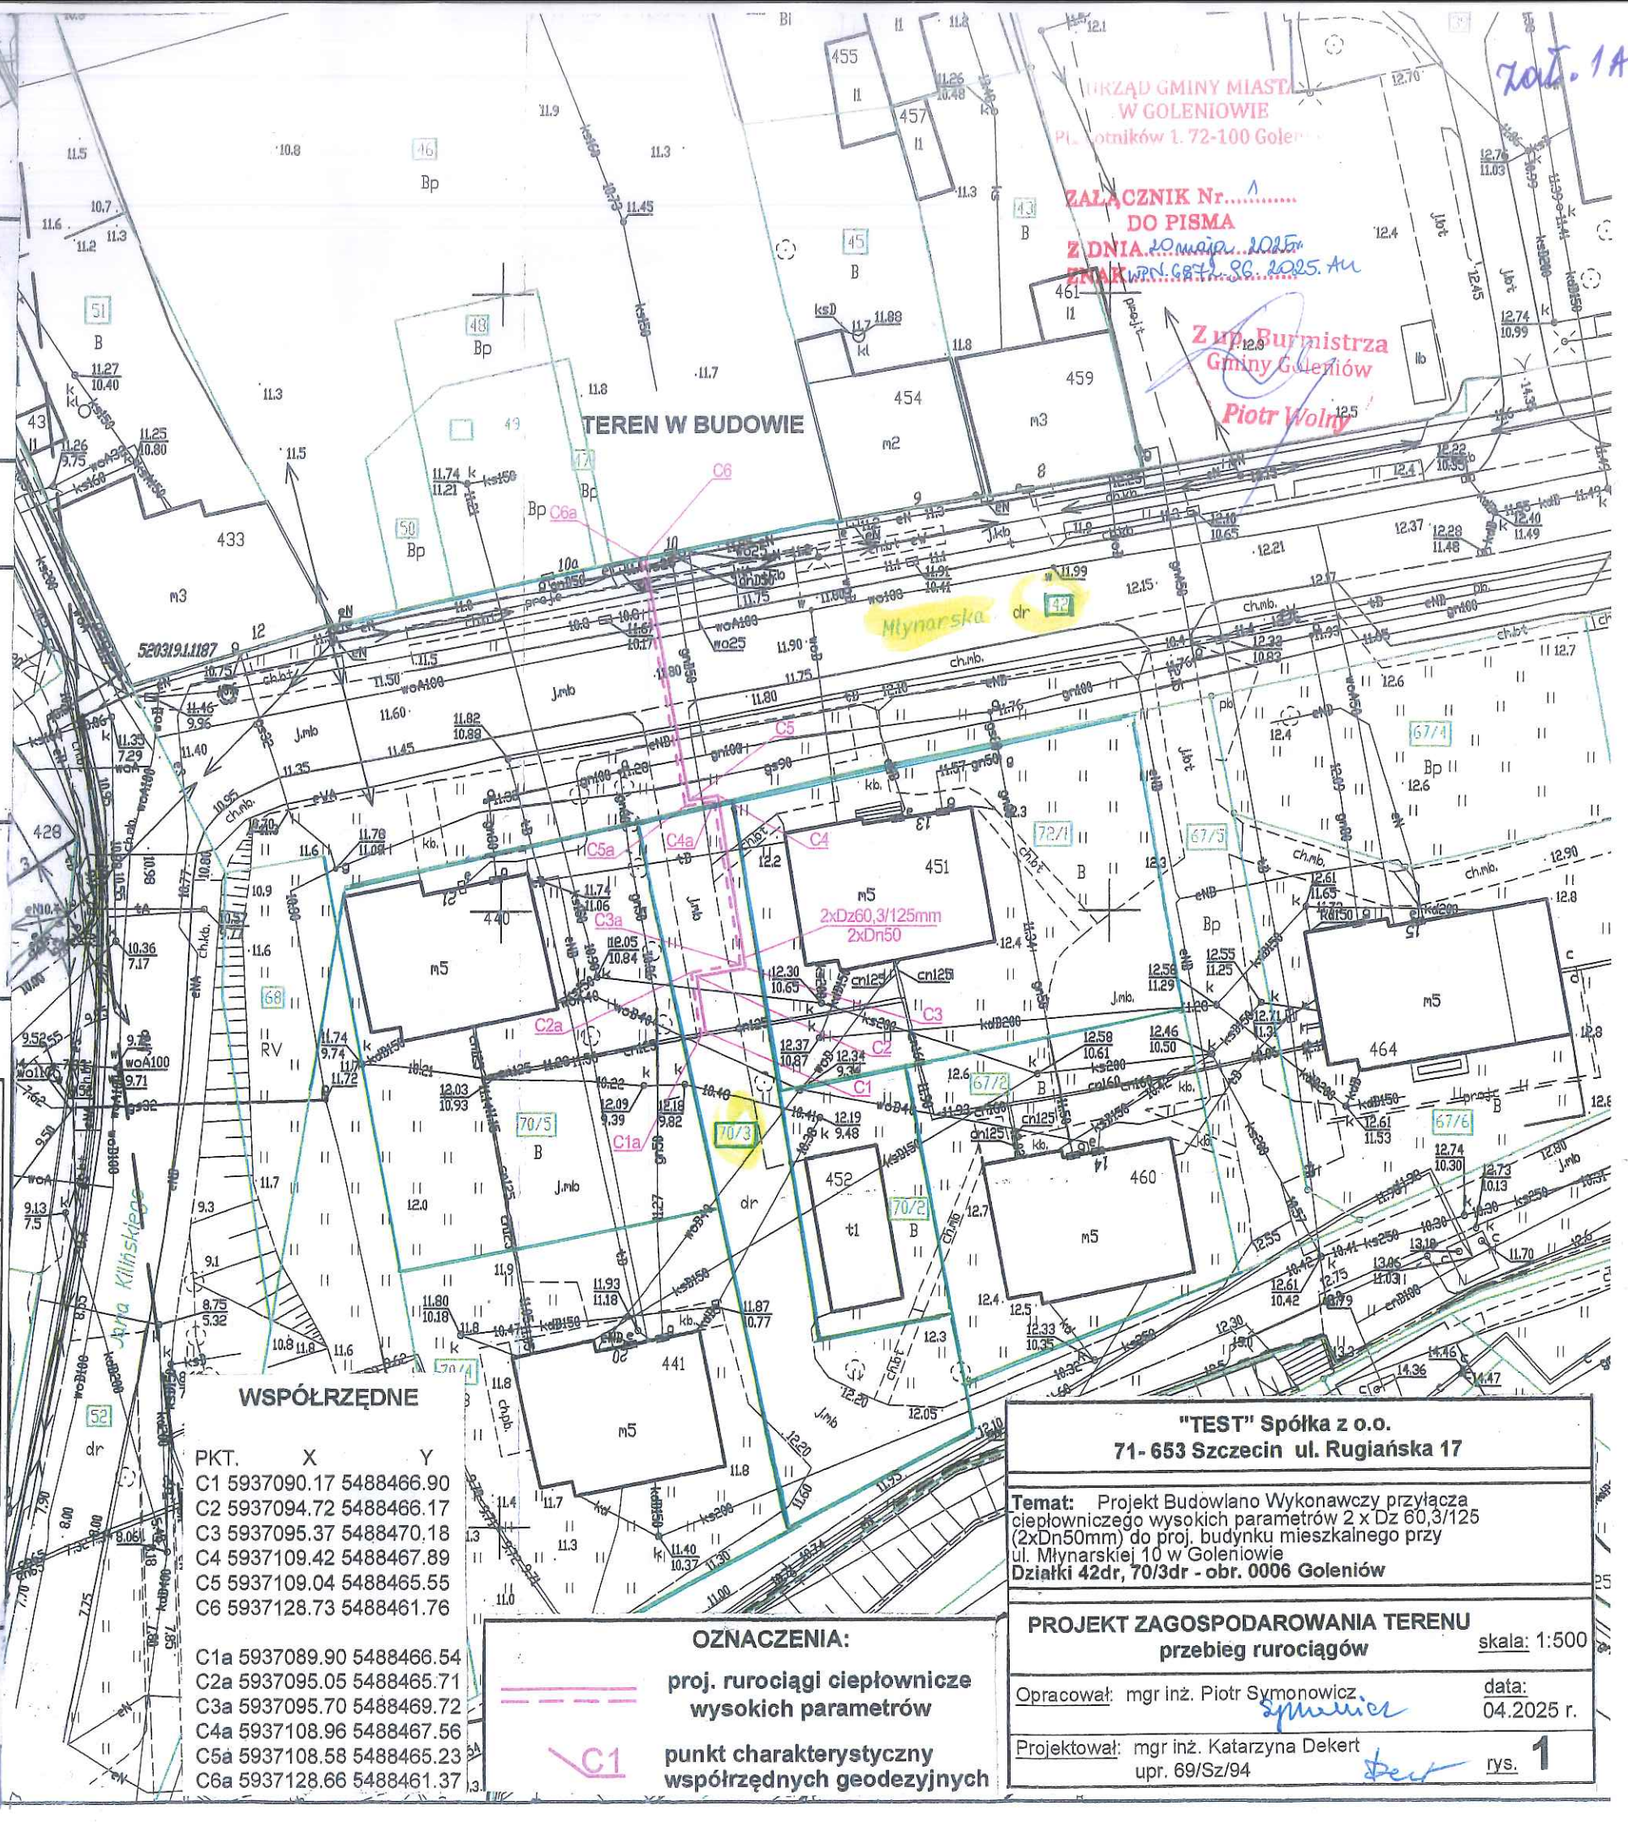

URZĄD GMINY MIASTA W GOLENIOWIE
Pl. Żołnierzy 1, 72-100 Goleniów
ZAŁĄCZNIK Nr. 1
DO PISMA
Z DNIA 20 maja 2025r.
ZNAK: WPN.6871.86.2025.AM
Z up. Burmistrza Gminy Goleniów
Piotr Wolny

Zał. 1A

"TEST" Spółka z o.o.
71- 653 Szczecin ul. Rugiańska 17

Temat: Projekt Budowlano Wykonawczy przyłącza ciepłowniczego wysokich parametrów 2 x Dz 60,3/125 (2xDn50mm) do proj. budynku mieszkalnego przy ul. Młynarskiej 10 w Goleniowie
Działki 42dr, 70/3dr - obr. 0006 Goleniów

PROJEKT ZAGOSPODAROWANIA TERENU
przebieg rurociągów skala: 1:500

Opracował: mgr inż. Piotr Symonowicz data: 04.2025 r.

Projektował: mgr inż. Katarzyna Dekert upr. 69/Sz/94 rys. 1