MAPA DO CELÓW PROJEKTOWYCH

GOLENIÓW - ul. Młynarska - dz. 39, 42, 67/5, 70/3,

Goleniów-6 [0006]
Goleniów [320402_4]
goleniowski
zachodniopomorskie

1:500
układzie współrzędnych: 2000/5
Odniesienia wysokości: Kronsztadt 86

Kierownik roboty

Stanisław Dutka
upr. zaw. 4443/86

Zakład Usług Geodezyjnych
"G E O M A P A"
Stanisław Dutka
ul. Marii Konopnickiej 10 B
72-100 Goleniów
stanislaw@geomapa.eu

Wykonano w ramach roboty geodezyjnej:
WGK.6640.606.2024

Mapa do celów projektowych sporządzono przy
pomiu:
mniejszej w skali 1:500 sekcja 5.203.19.13.4.4,

podziemnych części uzbrojenia podziemnego,
powierzchni wysokiej i pomników przyrody oraz pomiaru
punktów wskazanych przez projektanta
pomiarach geodezyjnie elementów planu
zagospodarowania przestrzennego
(nie dotyczące, linie regulacyjne, osie ulic)

W zakresie opracowania znajdują się punkty osnowy geodezyjnej nr:
osnowa pozioma - 520319.1.1187, 520319.1.1188,
osnowa wysokościowa - 520319.2.5081

podlegające ochronie na podstawie art. 15, art. 48 ust. 1 pkt. 3 ustawy Prawo geodezyjne i kartograficzne (Dz. U. z 2005 r. Nr 240, poz. 2027 z późn. zmianami).

Dla celów projektowych wskazano następujące
przez ZUDP projekty sieci uzbrojenia terenu:
w.l. t
kanal. poj. e, k, t, w,
gaz na zakresem
elektr. poj. e,
telekom. poj. t,

Granice i nr działek ewidencyjnych
według danych Starostwa Powiatowego WGKiK w Goleniowie
z dnia: 14.03.2024 r.

Dane dodatkowe:
pomiaru - ~~pełna treść wtórnika~~ / oznaczony ——— ———
standardów i kartometryczności mapy zgodna ze standartami technicznymi
z dnia 1.2020r.
dotyczące się do celów projektowych w zakresie pomiaru.
kartometryczności wtórnika jest zgodny z Rozporządzeniem
z dnia 8.08.2020 r. (Dz.U 2020, poz.1429)
istniejące obiekty budowlane podlegają wytyczeniu przez jednostkę
prowadzącą geodezyjnego.
zaistnienia w terenie również uzbrojenia, o którym brak było informacji
w mapie i nie zostało odnalezione w czasie inwentaryzacji geodezyjnej.
*Opracowano w plikach AutoCad *.dwg, *.tif.*
~~Osnowa - wykonano na pisterze skanowanie, kalibracja.~~
~~Sytuacyjna - wykonano metodą wektoryzacji rastra i~~ pomiar bezpośredni.
~~Mapa zawiera dodatkową siatkę linii w odstępach 50,00 m.~~
Mapa zgodna z przepisami par.31 ust.1 Rozporządzenia MR z dn. 18.08.2020 r.
(Dz.U. poz. 1429)-nadaje się do projektowania budynków w odległości
powyżej 4,0 m od granicy nieruchomości.


Rejestracja:

Oświadczam, że niniejszy dokument został opracowany w wyniku prac geodezyjnych i kartograficznych, których rezultaty zawiera operat techniczny pozytywnie zweryfikowany. Jednocześnie informuję , że jestem świadomy odpowiedzialności karnej za złożenie fałszywego oświadczenia.	
Identyfikator zgłoszenia prac geodezyjnych	*WGK.6640.606.2024*
Organ służby geodezyjnej który otrzymał zgłoszenie	*Starosta Goleniowski*
Wykonawca prac geodezyjnych	*Zakład Usług Geodezyjnych GEOMAPA St.Dutka*
Nr oraz data sporządzenia dokumentu zawierającego wynik pozytywnej weryfikacji	*WGK.6640.606.2024_34719 z dnia 07.05.2024 r.*
Imię i nazwisko oraz nr uprawnień zawodowych kierownika prac	*G E O D E T A Stanisław Dutka upr. nr 4443/86*

Mapa do celów projektowych wg stanu na dzień: *14.03.2024 r.*
Data aktualizacji: *07.05.2024 r.*

P R E Z E S
ZUG GEOMAPA

Stanisław Dutka

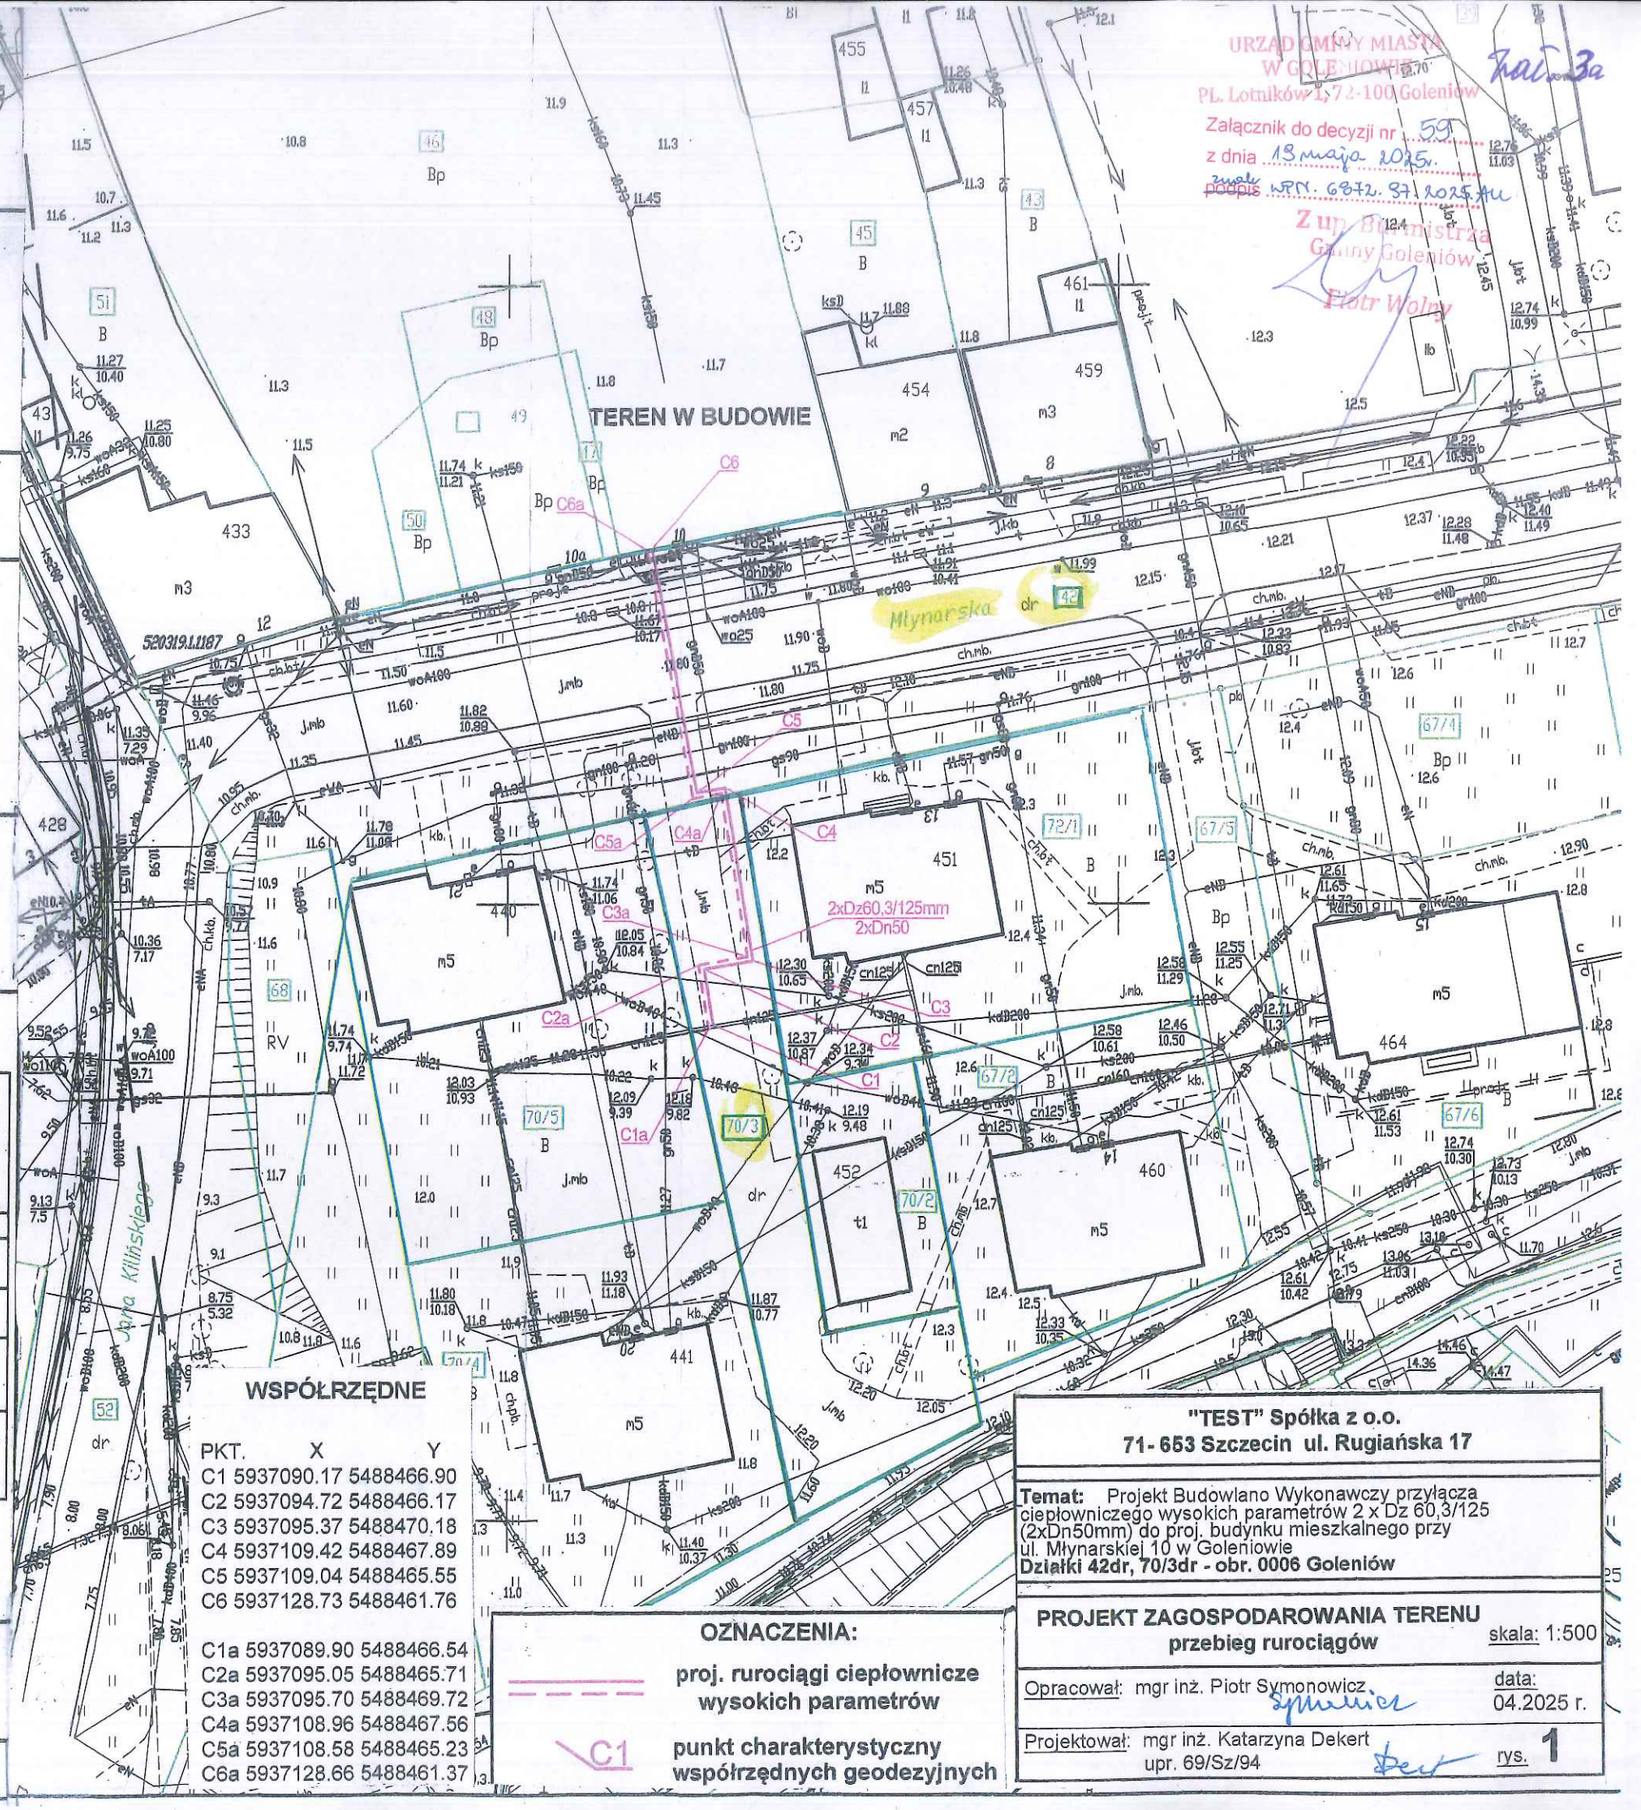

URZĄD GMINY MIASTA W GOLENIOWIE
PL. Lotników 1, 72-100 Goleniów
Załącznik do decyzji nr 59
z dnia 13 maja 2025.
zwrot podpis WPN. 6872.37.2025.AU
Z up. Burmistrza Gminy Goleniów
Piotr Wolay

WSPÓŁRZĘDNE

PKT.	X	Y
C1	5937090.17	5488466.90
C2	5937094.72	5488466.17
C3	5937095.37	5488470.18
C4	5937109.42	5488467.89
C5	5937109.04	5488465.55
C6	5937128.73	5488461.76
C1a	5937089.90	5488466.54
C2a	5937095.05	5488465.71
C3a	5937095.70	5488469.72
C4a	5937108.96	5488467.56
C5a	5937108.58	5488465.23
C6a	5937128.66	5488461.37

OZNACZENIA:

proj. rurociągi ciepłownicze wysokich parametrów

C1 punkt charakterystyczny współrzędnych geodezyjnych

"TEST" Spółka z o.o.
71-653 Szczecin ul. Rugiańska 17

Temat: Projekt Budowlano Wykonawczy przyłącza ciepłowniczego wysokich parametrów 2 x Dz 60,3/125 (2xDn50mm) do proj. budynku mieszkalnego przy ul. Młynarskiej 10 w Goleniowie
Działki 42dr, 70/3dr - obr. 0006 Goleniów

PROJEKT ZAGOSPODAROWANIA TERENU
przebieg rurociągów
skala: 1:500

Opracował: mgr inż. Piotr Symonowicz — data: 04.2025 r.

Projektował: mgr inż. Katarzyna Dekert upr. 69/Sz/94 — rys. 1