MAPA DO CELÓW PROJEKTOWYCH

OBIEKT: GOLENIÓW - ul. Młynarska - dz. 70/3,

Obręb Goleniów-6 [0006]
Miasto Goleniów [320402_4]
Powiat goleniowski
Wojew. zachodniopomorskie

Zakład Usług Geodezyjnych
"G E O M A P A"
Stanisław Dutka
ul. Marii Konopnickiej 10 B
72-100 Goleniów
stanislaw@geomapa.eu

SKALA 1:500
Układ współrzędnych: 2000/5
Poziom odniesienia wysokości: Kronsztadt 86

Kierownik roboty

Stanisław Dutka
upr. zaw. 4443/86

Wykonano w ramach roboty geodezyjnej:
WGK.6640.1126.2025

Mapę do celów projektowych sporządzono przy wykorzystaniu:
1. Mapy zasadniczej w skali 1:500 sekcja 5.203.19.13.4.4,
2. Danych branżowych części uzbrojenia podziemnego.
3. Pomiaru zieleni wysokiej i pomników przyrody oraz pomiaru innych obiektów wskazanych przez projektanta
4. Opracowanych geodezyjnie elementów planu zagospodarowania przestrzennego (linie rozgraniczające, linie regulacyjne, osie ulic)

W zakresie opracowania znajdują się punkty osnowy geodezyjnej nr:
osnowa pozioma - brak
osnowa pionowa - brak

WGK.6630.86.2025.MD
Znak sprawy

podlegające ochronie na podstawie art. 15, art. 48 ust. 1 pkt. 3 ustawy Prawo geodezyjne i kartograficzne (Dz. U. z 2005 r. Nr 240, poz. 2027 z późn. zmianami).

Na mapie do celów projektowych wskazano następujące uzgodnione przez ZUDP projekty sieci uzbrojenia terenu: brak

Granice i nr działek ewidencyjnych
według danych Starostwa Powiatowego WGKiK w Goleniowie
z dnia: 09.05.2025 r
zgodne z obecnie obowiązującymi standardami technicznymi..

Goleniów dnia 25.06.2025

Niniejsza dokumentacja z usytuowaniem projektowanej sieci uzbrojenia terenu była przedmiotem narady koordynacyjnej w Starostwie Powiatowym w Goleniowie w dn. 25.06.2025 przeprowadzonej przez jej uczestników w sposób bezpośredni/ za pomocą środków komunikacji elektronicznej i stanowi integralną część z protokołem.

Z up. STAROSTY
Jolanta Rachwał
Geodeta Wydziału Geodezji, Kartografii i Katastru

Informacje dodatkowe:
1. Zakres pomiaru - ~~pełna treść wtórnika~~ / oznaczony ——— ———
2. Redakcja znaków i kartometryczności mapy zgodna ze standartami technicznymi z dnia 18.08.2020r.
3. Mapa nadaje się do celów projektowych w zakresie pomiaru.
4. Stopień kartometryczności wtórnika jest zgodny z Rozporządzeniem MR z dnia 18.08.2020 r. (Dz.U 2020, poz.1429)
5. Wszystkie trwałe obiekty budowlane podlegają wytyczeniu przez jednostkę wykonawstwa geodezyjnego.
6. Nie wyklucza się istnienia w terenie również uzbrojenia, o którym brak było informacji branżowych i nie zostało odnalezione w czasie inwentaryzacji geodezyjnej.
7. Przekazano w plikach AutoCad *.dwg, *.tif.
8. Mapa wektorowa - wykonano metodą wektoryzacji rastra i pomiar bezpośredni.
9. Mapa zgodna z przepisami par.31 ust.1 Rozporządzenia MR z dn. 18.08.2020 r. (Dz.U 2020, poz.1429)-nadaje się do projektowania budynków w odległości mniejszej niż 4,0 m od granicy nieruchomości.

Rejestracja:

Oświadczam, że niniejszy dokument został opracowany w wyniku prac geodezyjnych i kartgraficznych, których rezultaty zawiera operat techniczny pozytywnie zweryfikowany. Jednocześnie informuję , że jestem świadomy odpowiedzialności karnej za złożenie fałszywego oświadczenia.

Identyfikator zgłoszenia prac geodezyjnych	WGK.6640.1126.2025
Organ służby geodezyjnej który otrzymał zgłoszenie	Starosta Goleniowski
Wykonawca prac geodezyjnych	Zakład Usług Geodezyjnych GEOMAPA St.Dutka
Nr oraz data sporządzenia dokumentu zawierającego wynik pozytywnej weryfikacji	WGK.6640.1126.2025_40105 z dnia 28.05.2025 r.
Imię i nazwisko oraz nr uprawnień zawodowych kierownika prac	G E O D E T A Stanisław Dutka upr. nr 4443/86

Uzbrojenie podziemne opracowano na podstawie:
1. danych branżowych - z literą B
2. pośredniego ustalenia przebiegu aparaturą elektromagnetyczną - z literą A
3. bezpośrednich pomiarów powykonawczych - bez litery

i w związku z tym w części 1 i 2 nie gwarantuje się kompletności, a dokładność położenia uzbrojenia jest niższa od dokładności kartometrycznej mapy.

Aktualność mapy do celów projektowych wg stanu na dzień: 09.05.2025 r.


Sporządzono dnia: 28.05.2025 r.

PREZES
ZUG GEOMAPA
Stanisław Dutka

WSPÓŁRZĘDNE

PKT.	X	Y
C1	5937090.17	5488466.90
C2	5937094.72	5488466.17
C3	5937095.37	5488470.18
C4	5937109.42	5488467.89
C5	5937109.04	5488465.55
C6	5937128.73	5488461.76
C1a	5937089.90	5488466.54
C2a	5937095.05	5488465.71
C3a	5937095.70	5488469.72
C4a	5937108.96	5488467.56
C5a	5937108.58	5488465.23
C6a	5937128.66	5488461.37

Potwierdzam zgodność mapy d/c projektowych z oryginałem
mgr inż. Katarzyna Dekert
upr. 69/Sz/94

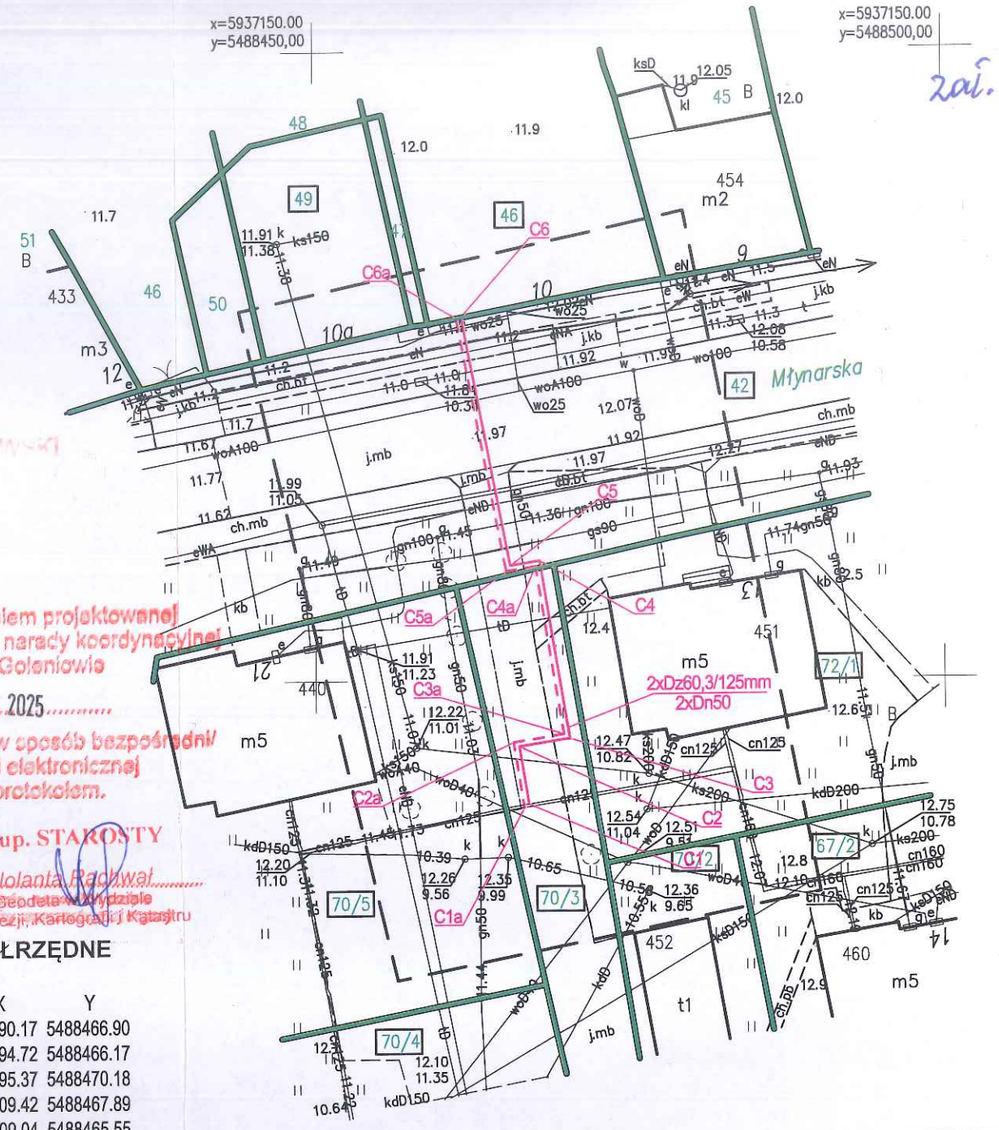

OZNACZENIA:

proj. rurociągi ciepłownicze wysokich parametrów

C1 punkt charakterystyczny współrzędnych geodezyjnych

"TEST" Spółka z o.o.
71- 653 Szczecin ul. Rugiańska 17

Temat: Projekt Budowlano Wykonawczy przyłącza ciepłowniczego wysokich parametrów 2 x Dz 60,3/125 (2xDn50mm) do proj. budynku mieszkalnego przy ul. Młynarskiej 10 w Goleniowie
Działki 42dr, 70/3dr - obr. 0006 Goleniów

PROJEKT ZAGOSPODAROWANIA TERENU
przebieg rurociągów
skala: 1:500

Opracował: mgr inż. Piotr Symonowicz
data: 06.2025 r.

Projektował: mgr inż. Katarzyna Dekert
upr. 69/Sz/94

rys. 1