lizowany
lizowany

2 data: 25.03.2025 r.
zgodne z obecnie obowiązującymi standardami technicznymi

kowe:

~~wód wtórnika~~ / oznaczony — — — —
tomertryczności mapy zgodna ze standartami technicznymi

łów projektowych w zakresie pomiaru.
ości wtórnika jest zgodny z Rozporządzeniem
r. (Dz.U 2020, poz.1429)
ty budowlane podlegają wytyczeniu przez jednostkę
ynego.
nia w terenie również uzbrojenia, o którym brak było informacji
ało odnalezione w czasie inwentaryzacji geodezyjnej.
AutoCad *.dwg, *.tif.
~~wane na płotrze skanowanie, kalibracja.~~
~~kenano metodą wektoryzacji rastra i pomiar bezpośredni.~~
~~ora dodatkową siatkę krzyży w odstępach 50,00 m.~~
isami par.31 ust.1 Rozporządzenia MR z dn. 18.06.2020 r.
0)-nadaje się do projektowania budynków w odległości
d granicy nieruchomości.

mne opracowano na

terą B
zebiegu aparaturą
literą A
y powykonawczych - bez litery
ści 1 i 2 nie gwarantuje się kompletności,
uzbrojenia jest niższa od dokładności

celów projektowych wg stanu na dzień:
25.03.2025 r.
.2025 r.


Rejestracja:

Oświadczam, że niniejszy dokument został opracowany w wyniku prac geodezyjnych i kartograficznych, których rezultaty zawiera operat techniczny pozytywnie zweryfikowany. Jednocześnie informuję , że jestem świadomy odpowiedzialności karnej za złożenie fałszywego oświadczenia.

Identyfikator zgłoszenia prac geodezyjnych	WGK.6640.752.2025
Organ służby geodezyjnej który otrzymał zgłoszenie	Starosta Goleniowski
Wykonawca prac geodezyjnych	Zakład Usług Geodezyjnych GEOMAPA St.Dutka
Nr oraz data sporządzenia dokumentu zawierającego wynik pozytywnej weryfikacji	WGK.6640.752.2025_ z dnia .2025 r.
Imię i nazwisko oraz nr uprawnień zawodowych kierownika prac	GEODETA Stanisław Dutka upr. nr 4443/86

PREZES
ZUG GEOMAPA

Stanisław Dutka

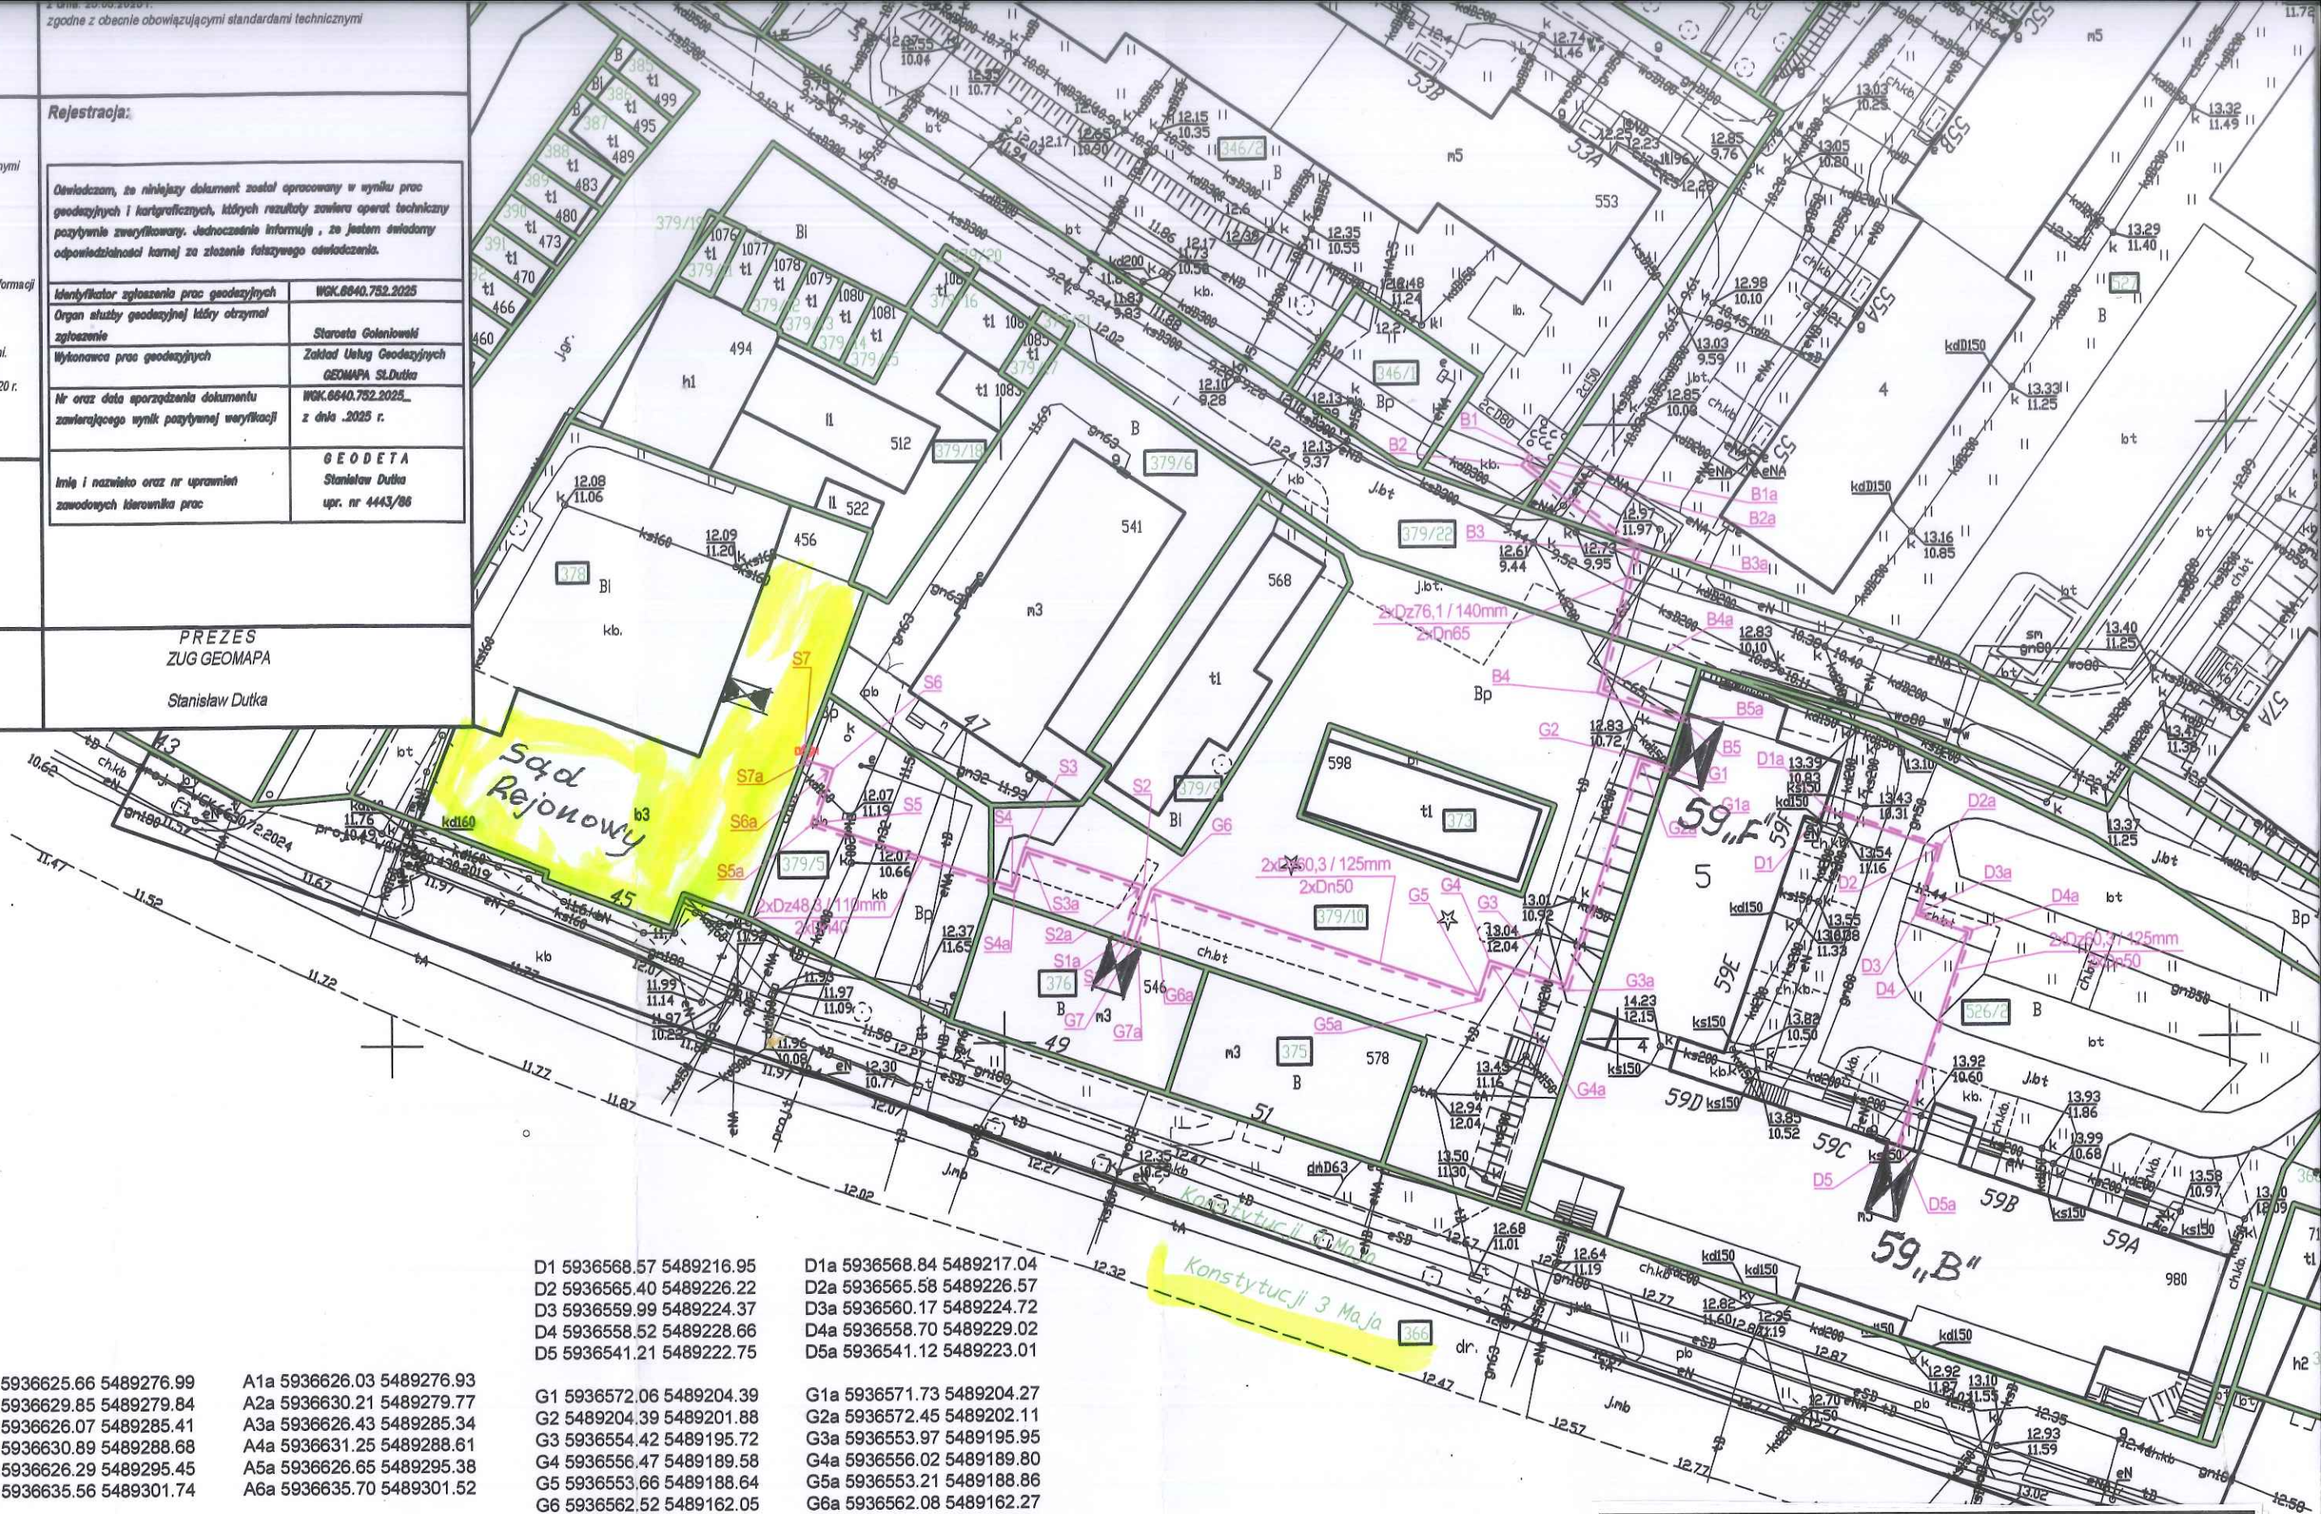

A1 5936625.66 5489276.99	A1a 5936626.03 5489276.93
A2 5936629.85 5489279.84	A2a 5936630.21 5489279.77
A3 5936626.07 5489285.41	A3a 5936626.43 5489285.34
A4 5936630.89 5489288.68	A4a 5936631.25 5489288.61
A5 5936626.29 5489295.45	A5a 5936626.65 5489295.38
A6 5936635.56 5489301.74	A6a 5936635.70 5489301.52
B1 5936597.69 5489193.13	B1a 5936597.46 5489193.44
B2 5936596.73 5489192.42	B2a 5936596.83 5489192.99
B3 5936589.83 5489201.62	B3a 5936590.01 5489202.08
B4 5936578.20 5489198.49	B4a 5936578.46 5489198.98
B5 5936575.75 5489205.64	B5a 5936576.13 5489205.77

D1 5936568.57 5489216.95	D1a 5936568.84 5489217.04
D2 5936565.40 5489226.22	D2a 5936565.58 5489226.57
D3 5936559.99 5489224.37	D3a 5936560.17 5489224.72
D4 5936558.52 5489228.66	D4a 5936558.70 5489229.02
D5 5936541.21 5489222.75	D5a 5936541.12 5489223.01
G1 5936572.06 5489204.39	G1a 5936571.73 5489204.27
G2 5489204.39 5489201.88	G2a 5936572.45 5489202.11
G3 5936554.42 5489195.72	G3a 5936553.97 5489195.95
G4 5936556.47 5489189.58	G4a 5936556.02 5489189.80
G5 5936553.66 5489188.64	G5a 5936553.21 5489188.86
G6 5936562.52 5489162.05	G6a 5936562.08 5489162.27
G7 5936558.07 5489160.56	G7a 5936557.96 5489160.90
S1 5936558.28 5489159.95	S1a 5936558.39 5489159.62
S2 5936562.73 5489161.43	S2a 5936562.51 5489160.99
S3 5936565.97 5489151.73	S3a 5936565.52 5489151.95
S4 5936562.76 5489150.66	S4a 5936562.32 5489150.88
S5 5936568.08 5489134.71	S5a 5936567.86 5489134.27
S6 5936572.45 5489136.17	S6a 5936572.23 5489135.73
S7 5936573.26 5489133.75	S7a 5936572.93 5489133.63

„TEST" Spółka z o.o. 71- 653 Szczecin ul. Rugiańska 17	
Temat: Projekt Budowlano Wykonawczy węzła cieplnego **- Goleniów ul. Konstytucji 3 Maja 45** Sąd Rejonowy	
Plan sytuacyjny z lokalizacją węzła	skala:1:500
	data: 09. 2025 r.
	rys. 1