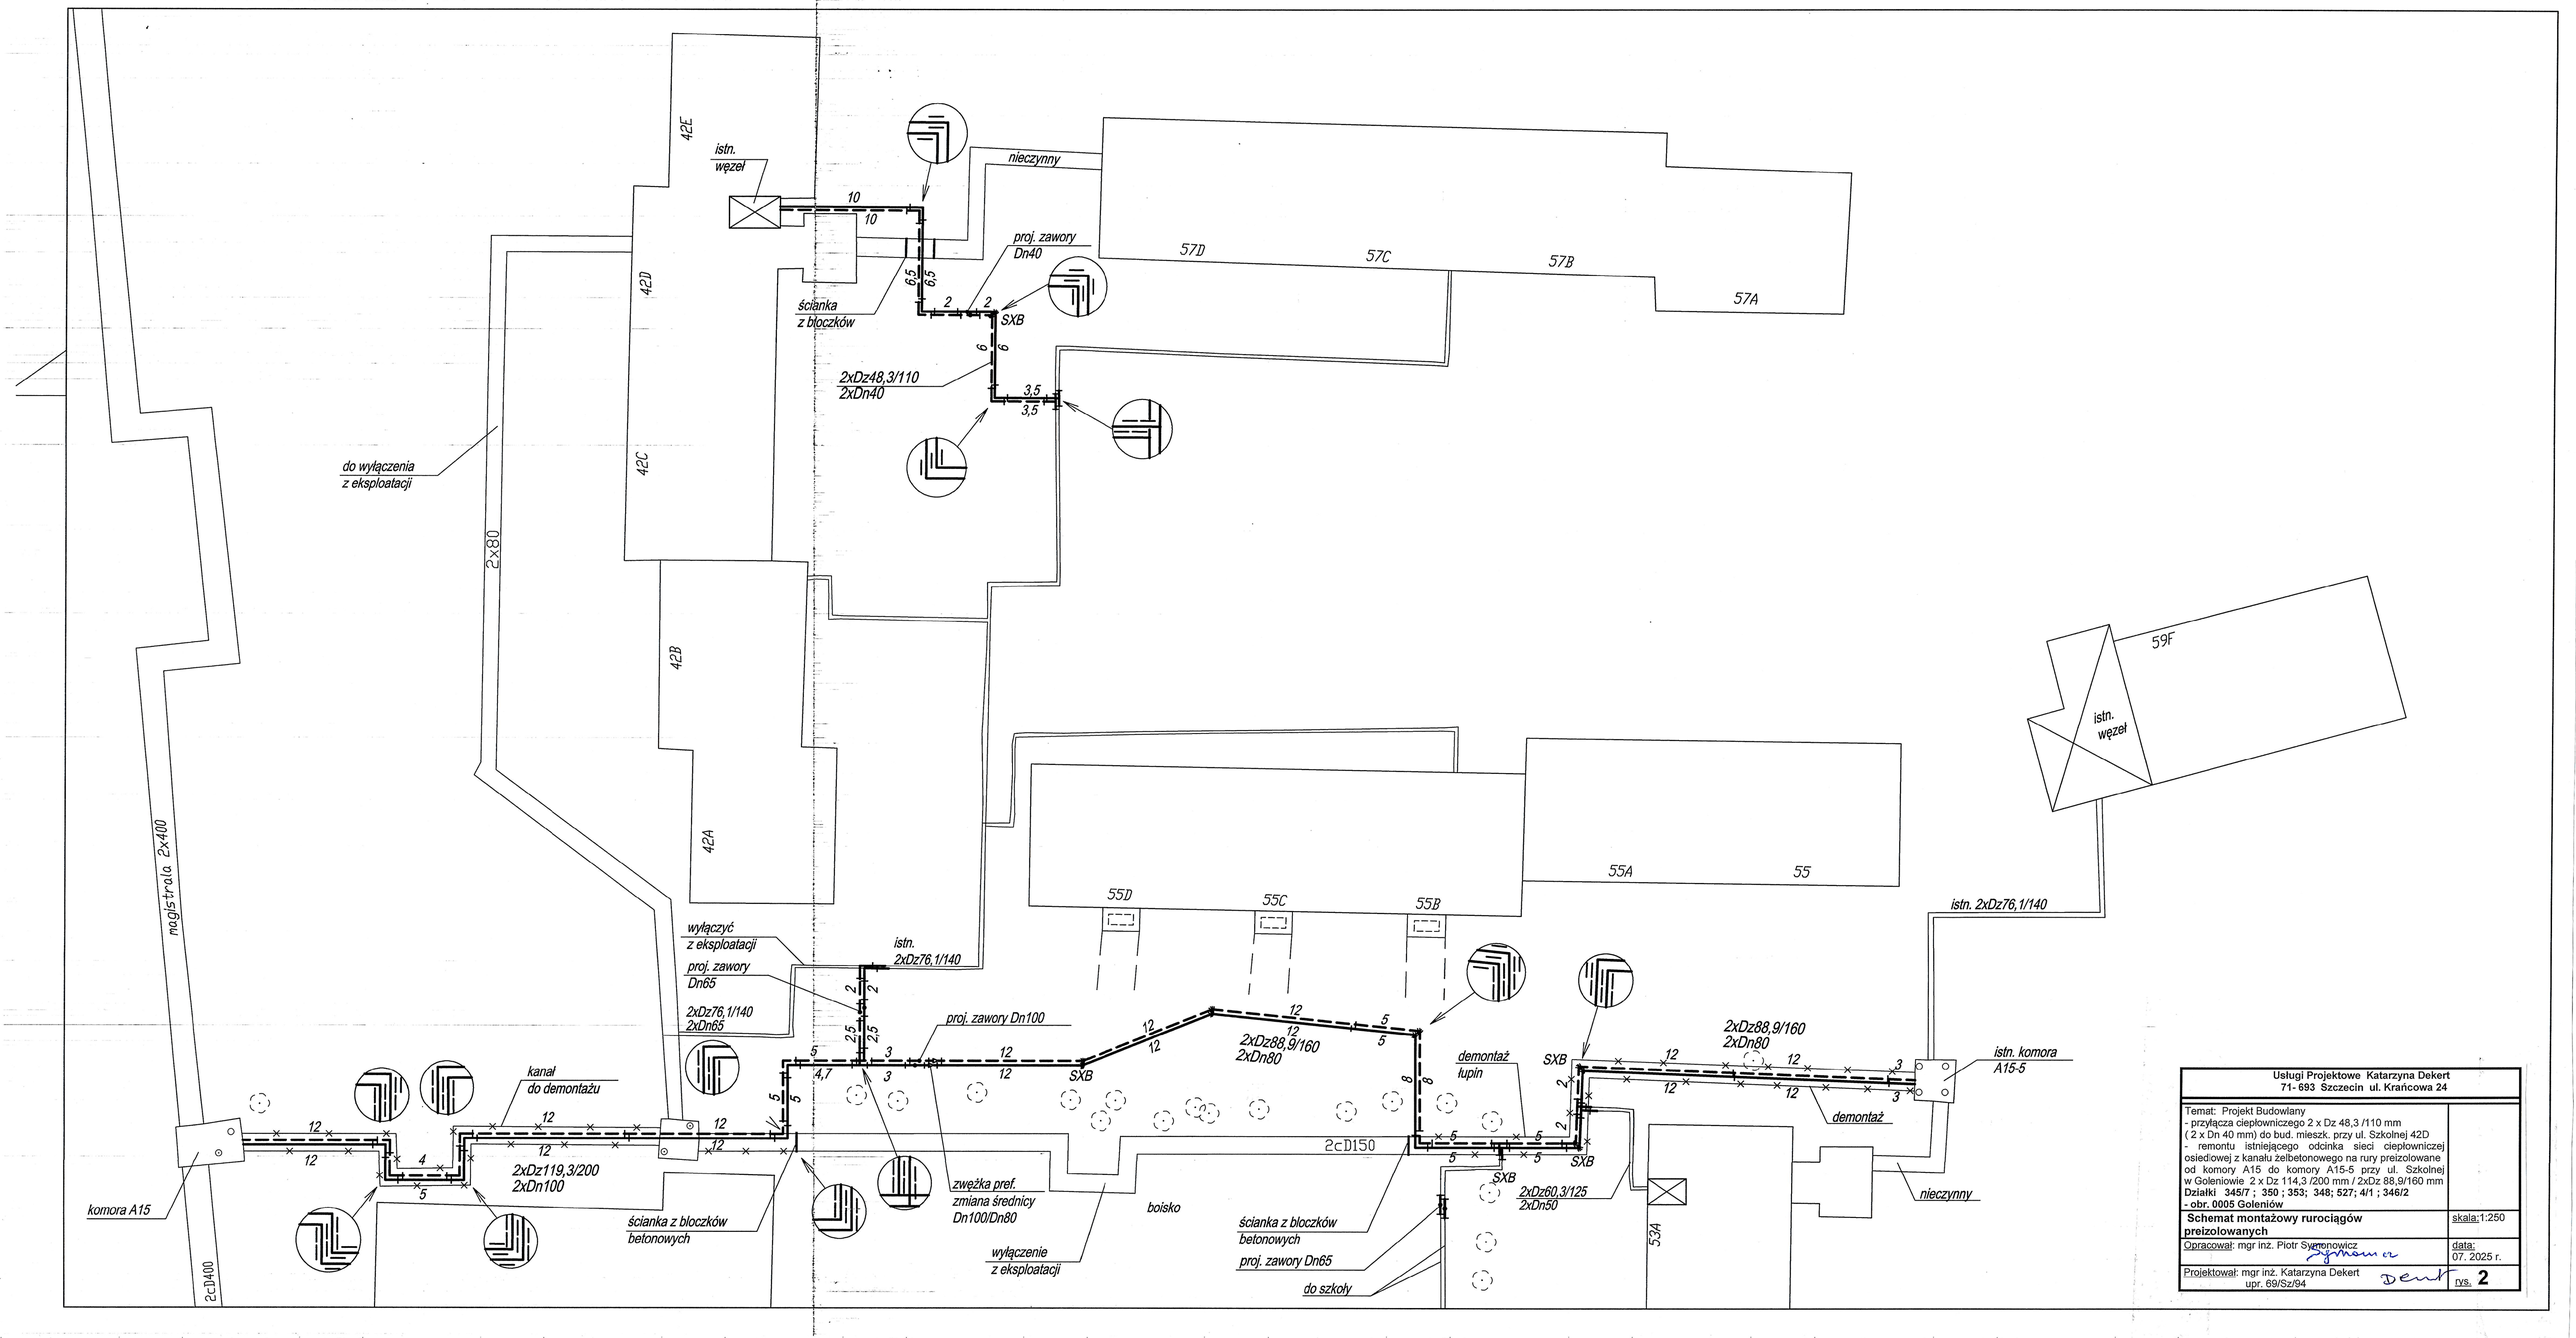


Usługi Projektowe Katarzyna Dekert **71- 693 Szczecin ul. Krańcowa 24**	
Temat: Projekt Budowlany - przyłącza ciepłowniczego 2 x Dz 48,3 /110 mm (2 x Dn 40 mm) do bud. mieszk. przy ul. Szkolnej 42D - remontu istniejącego odcinka sieci ciepłowniczej osiedlowej z kanału żelbetonowego na rury preizolowane od komory A15 do komory A15-5 przy ul. Szkolnej w Goleniowie 2 x Dz 114,3 /200 mm / 2xDz 88,9/160 mm **Działki 345/7 ; 350 ; 353; 348; 527; 4/1 ; 346/2** **- obr. 0005 Goleniów**	
Schemat montażowy rurociągów preizolowanych	skala:1:250
Opracował: mgr inż. Piotr Sygmunowicz	data: 07. 2025 r.
Projektował: mgr inż. Katarzyna Dekert upr. 69/Sz/94	rys. **2**