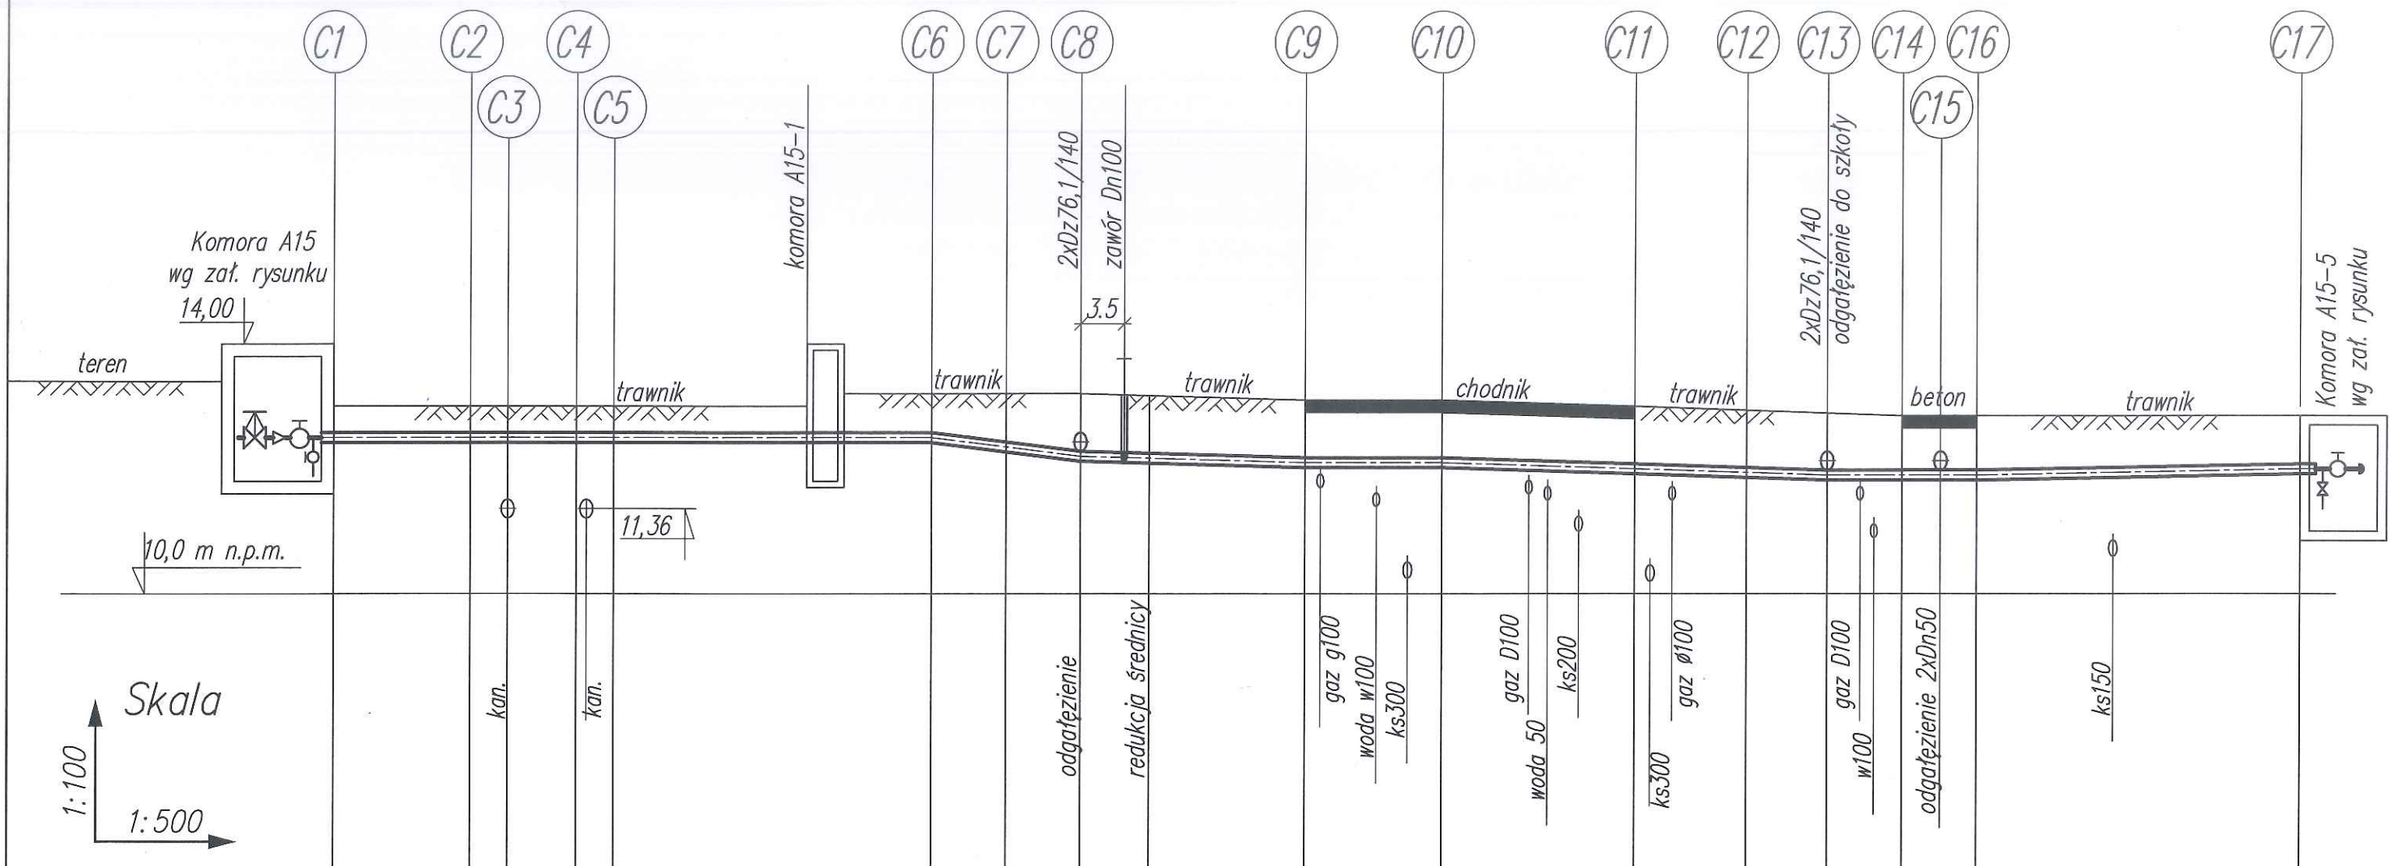


rzędne terenu	13,00					13,00	13,20	13,20		13,10	13,10	13,00			12,85		12,80
rzędne osi rur	12,50	12,50		12,50		12,50		12,20		12,10	12,10	12,20		11,90		11,90	12,00
rzędne podsypki		12,30		12,30		12,30											11,80
długość (m)	11	3	5,5	3		25,5	6	6	5,5	12,5	11	15,5	9	6,5	6	6	26m
technologia	2xDz114,3/200 2xDn100mm									2xDz88,9/160 2xDn80mm							

2xDn100 – 65,5m
2xDn80 – 92,5m
razem 158,0m

2xDn65 przył. do istn. sieci od C8 do C8"C" L=8m

2025/W3

Usługi Projektowe Katarzyna Dekert
71- 693 Szczecin ul. Krańcowa 24

Temat: Projekt Budowlany
- przyłącza ciepłowniczego 2 x Dz 48,3 /110 mm (2 x Dn 40 mm) do bud. mieszk. przy ul. Szkolnej 42D
- remontu istniejącego odcinka sieci ciepłowniczej osiedlowej z kanału żelbetonowego na rury preizolowane od komory A15 do komory A15-5 przy ul. Szkolnej w Goleniowie 2 x Dz 114,3 /200 mm / 2xDz 88,9/160 mm
Działki 345/7 ; 350 ; 353; 348; 527; 4/1 ; 346/2
- obr. 0005 Goleniów

Profil przyłącza cieplnego od komory A15 do komory A 15-5

skala:1:500

Opracował: mgr inż. Piotr Symonowicz

data: 07. 2025 r.

Projektował: mgr inż. Katarzyna Dekert
upr. 69/Sz/94

rys. 3