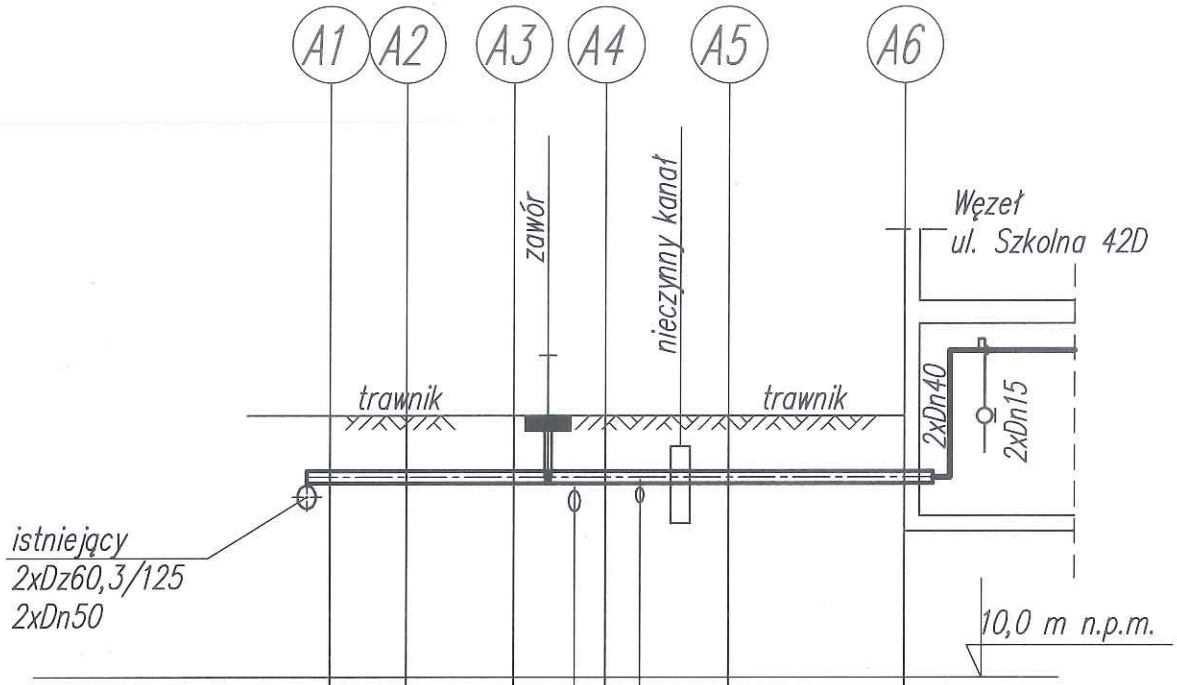


Skala

1:100

1:500

rzędne terenu	13,40					13,40
rzędne osi rur	12,60			12,60		12,60
rzędne podsypki	12,40			12,40		12,40
długość (m)	5	7	6	8	11,5	
technologia	2xDz48,3/110 2xDn40mm					

Lc=37,5m

Usługi Projektowe Katarzyna Dekert 71- 693 Szczecin ul. Krańcowa 24	
Temat: Projekt Budowlany - przyłącza ciepłowniczego 2 x Dz 48,3 /110 mm (2 x Dn 40 mm) do bud. mieszk. przy ul. Szkolnej 42D - remontu istniejącego odcinka sieci ciepłowniczej osiedlowej z kanału żelbetonowego na rury preizolowane od komory A15 do komory A15-5 przy ul. Szkolnej w Goleniowie 2 x Dz 114,3 /200 mm / 2xDz 88,9/160 mm **Działki 345/7 ; 350 ; 353; 348; 527; 4/1 ; 346/2** **- obr. 0005 Goleniów**	
Profil przyłącza cieplnego od współrzędnej A1 do węzła w bud. ul. Szkolna 42 D	skala:1:500
Opracował: mgr inż. Piotr Symonowicz	data: 07. 2025 r.
Projektował: mgr inż. Katarzyna Dekert upr. 69/Sz/94	rys. 4

2025/W3