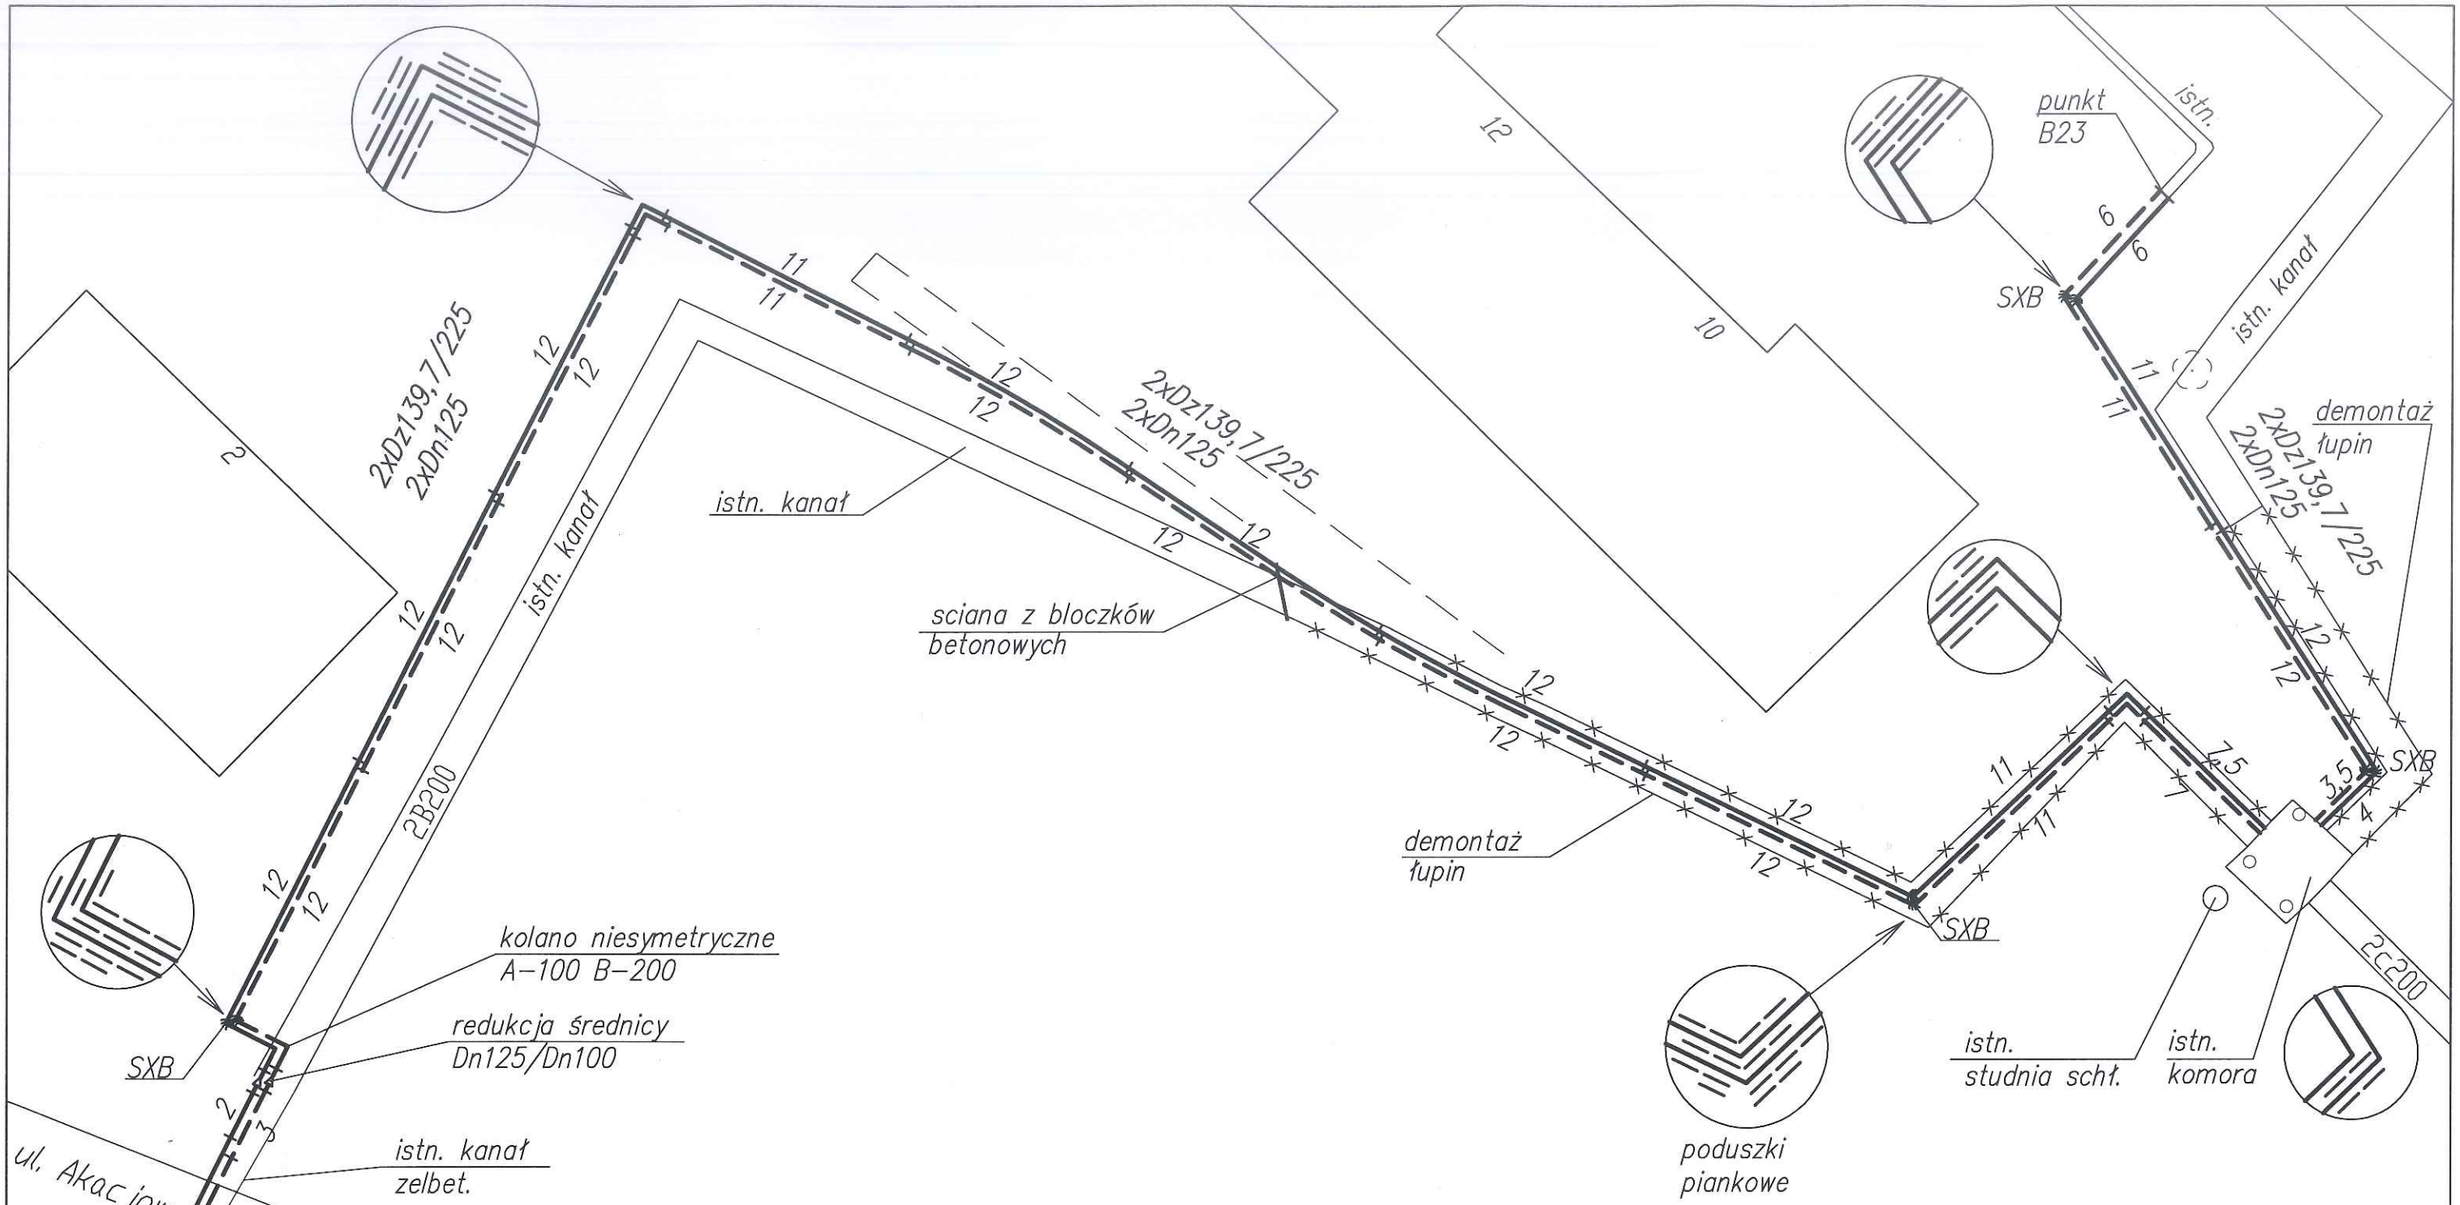


Usługi Projektowe Katarzyna Dekert 71- 693 Szczecin ul. Krańcowa 24	
Temat: Projekt Budowlany 1.)Remontu odcinka osiedlowej sieci cieplnej wysokich parametrów z kanału żelbetonowego na rury preizolowane **od komory B22 do punktu B23** 2 x Dz 139,7 /225 mm (2 x Dn 125 mm) 2.)Remontu odcinka osiedlowej sieci cieplnej wysokich parametrów z kanału żelbetonowego na rury preizolowane **od komory B22 do punktu B25** 2 x Dz 139,7 /225 mm (2 x Dn 125 mm)/ 2 x Dz 114,3 /200 mm (2 x Dn 100 mm) **Działki 35/5 ; 32 dr ; 17 - obr. 0007 Goleniów**	
Schemat montażowy rurociągów preizolowanych	skala:1:250
Opracował: mgr inż. Piotr Symonowicz	data: 07. 2025 r.
Projektował: mgr inż. Katarzyna Dekert upr. 69/Sz/94	rys. **2**