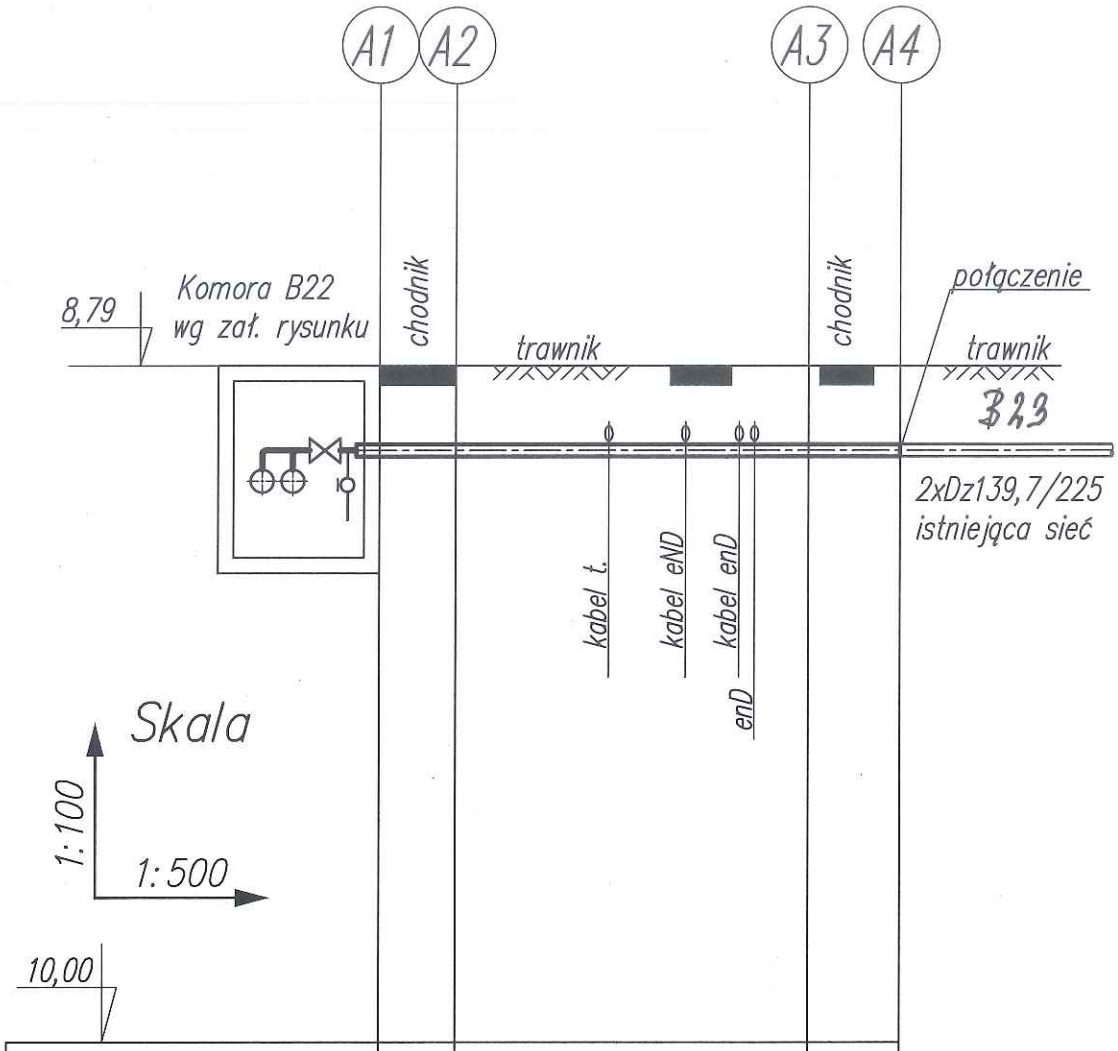



| | | | | |
|---|---|---|---|---|
| rzędne terenu | 8,80 | 8,80 | 8,80 | 9,00 |
| rzędne osi rur | | 7,70 | 7,70 | 7,70 |
| rzędne podsypki | | 7,50 | 7,50 | 7,50 |
| długość (m) | | 5 | 23 | 6 |
| technologia | | 2xDz139,7/225<br>2xDn125mm | | |

Lc=34,0m

Usługi Projektowe Katarzyna Dekert
71- 693 Szczecin ul. Krańcowa 24

Temat: Projekt Budowlany
1.)Remontu odcinka osiedlowej sieci cieplnej wysokich parametrów z kanału żelbetonowego na rury preizolowane **od komory B22 do punktu B23**
2 x Dz 139,7 /225 mm ( 2 x Dn 125 mm)
2.)Remontu odcinka osiedlowej sieci cieplnej wysokich parametrów z kanału żelbetonowego na rury preizolowane **od komory B22 do punktu B25**
2 x Dz 139,7 /225 mm ( 2 x Dn 125 mm)/
2 x Dz 114,3 /200 mm ( 2 x Dn 100 mm)
**Działki 35/5 ; 32 dr ; 17 - obr. 0007 Goleniów**

**Profil przyłącza cieplnego od komory B22 do punktu B 23**

skala: 1:500

Opracował: mgr inż. Piotr Symonowicz

data: 07. 2025 r.

Projektował: mgr inż. Katarzyna Dekert
upr. 69/Sz/94

rys. 3

2025/W3