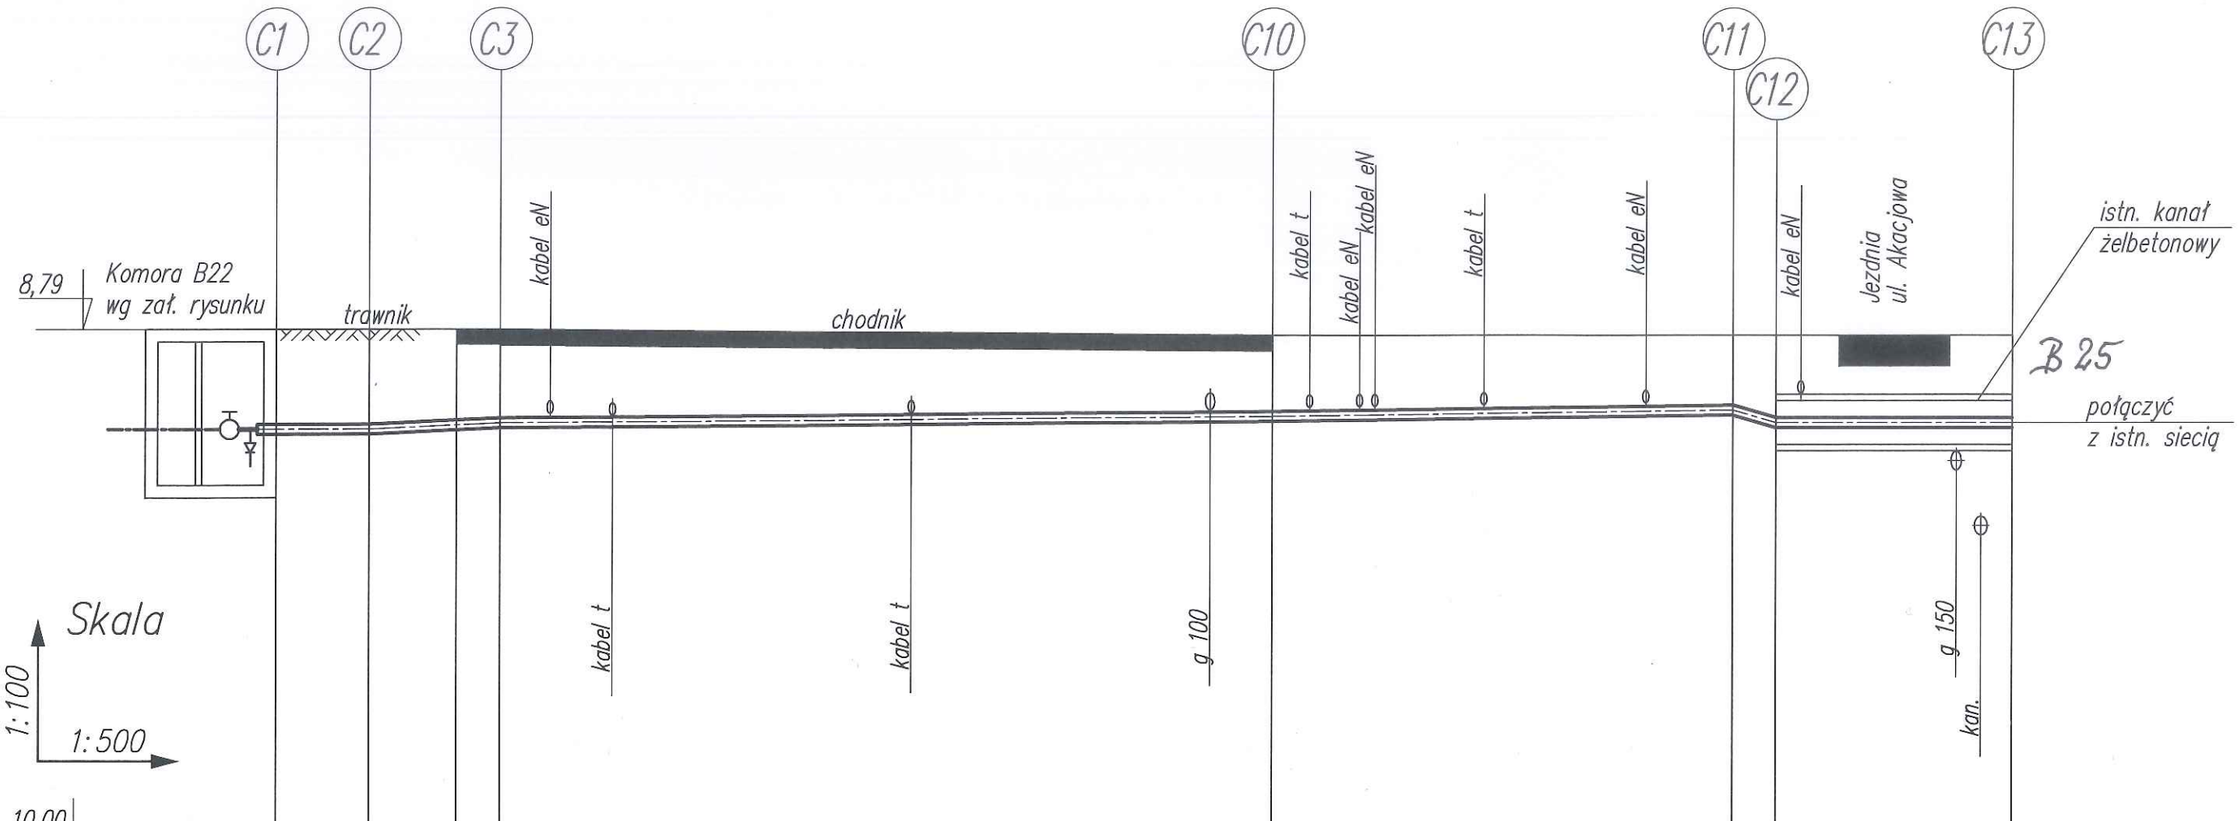


rzędne terenu	8,80	8,90	8,80	8,70	8,60		
rzędne osi rur	7,20	7,30	7,40	7,50	7,30	7,30	
rzędne podsypki	7,00	7,10	7,20	7,30	7,10	7,10	
długość (m)	7,5	10,5	62	37	2	19m	
technologia	2xDz139,7/225 2xDn125mm					2xDz114,3/200 2xDn100mm	

2xDn125 – 119,0m
2xDn100 – 19,0m
razem 138,0m

Usługi Projektowe Katarzyna Dekert
71-693 Szczecin ul. Krańcowa 24

Temat: Projekt Budowlany
1.)Remontu odcinka osiedlowej sieci cieplnej wysokich parametrów z kanału żelbetonowego na rury preizolowane **od komory B22 do punktu B23**
2 x Dz 139,7 /225 mm (2 x Dn 125 mm)
2.)Remontu odcinka osiedlowej sieci cieplnej wysokich parametrów z kanału żelbetonowego na rury preizolowane **od komory B22 do punktu B25**
2 x Dz 139,7 /225 mm (2 x Dn 125 mm)/
2 x Dz 114,3 /200 mm (2 x Dn 100 mm)
Działki 35/5 ; 32 dr ; 17 - obr. 0007 Goleniów

Profil przyłącza cieplnego od komory B22 do punktu B 25

skala: 1:500

Opracował: mgr inż. Piotr Symonowicz

data: 07. 2025 r.

Projektował: mgr inż. Katarzyna Dekert
upr. 69/Sz/94

rys. 4

2025/W3