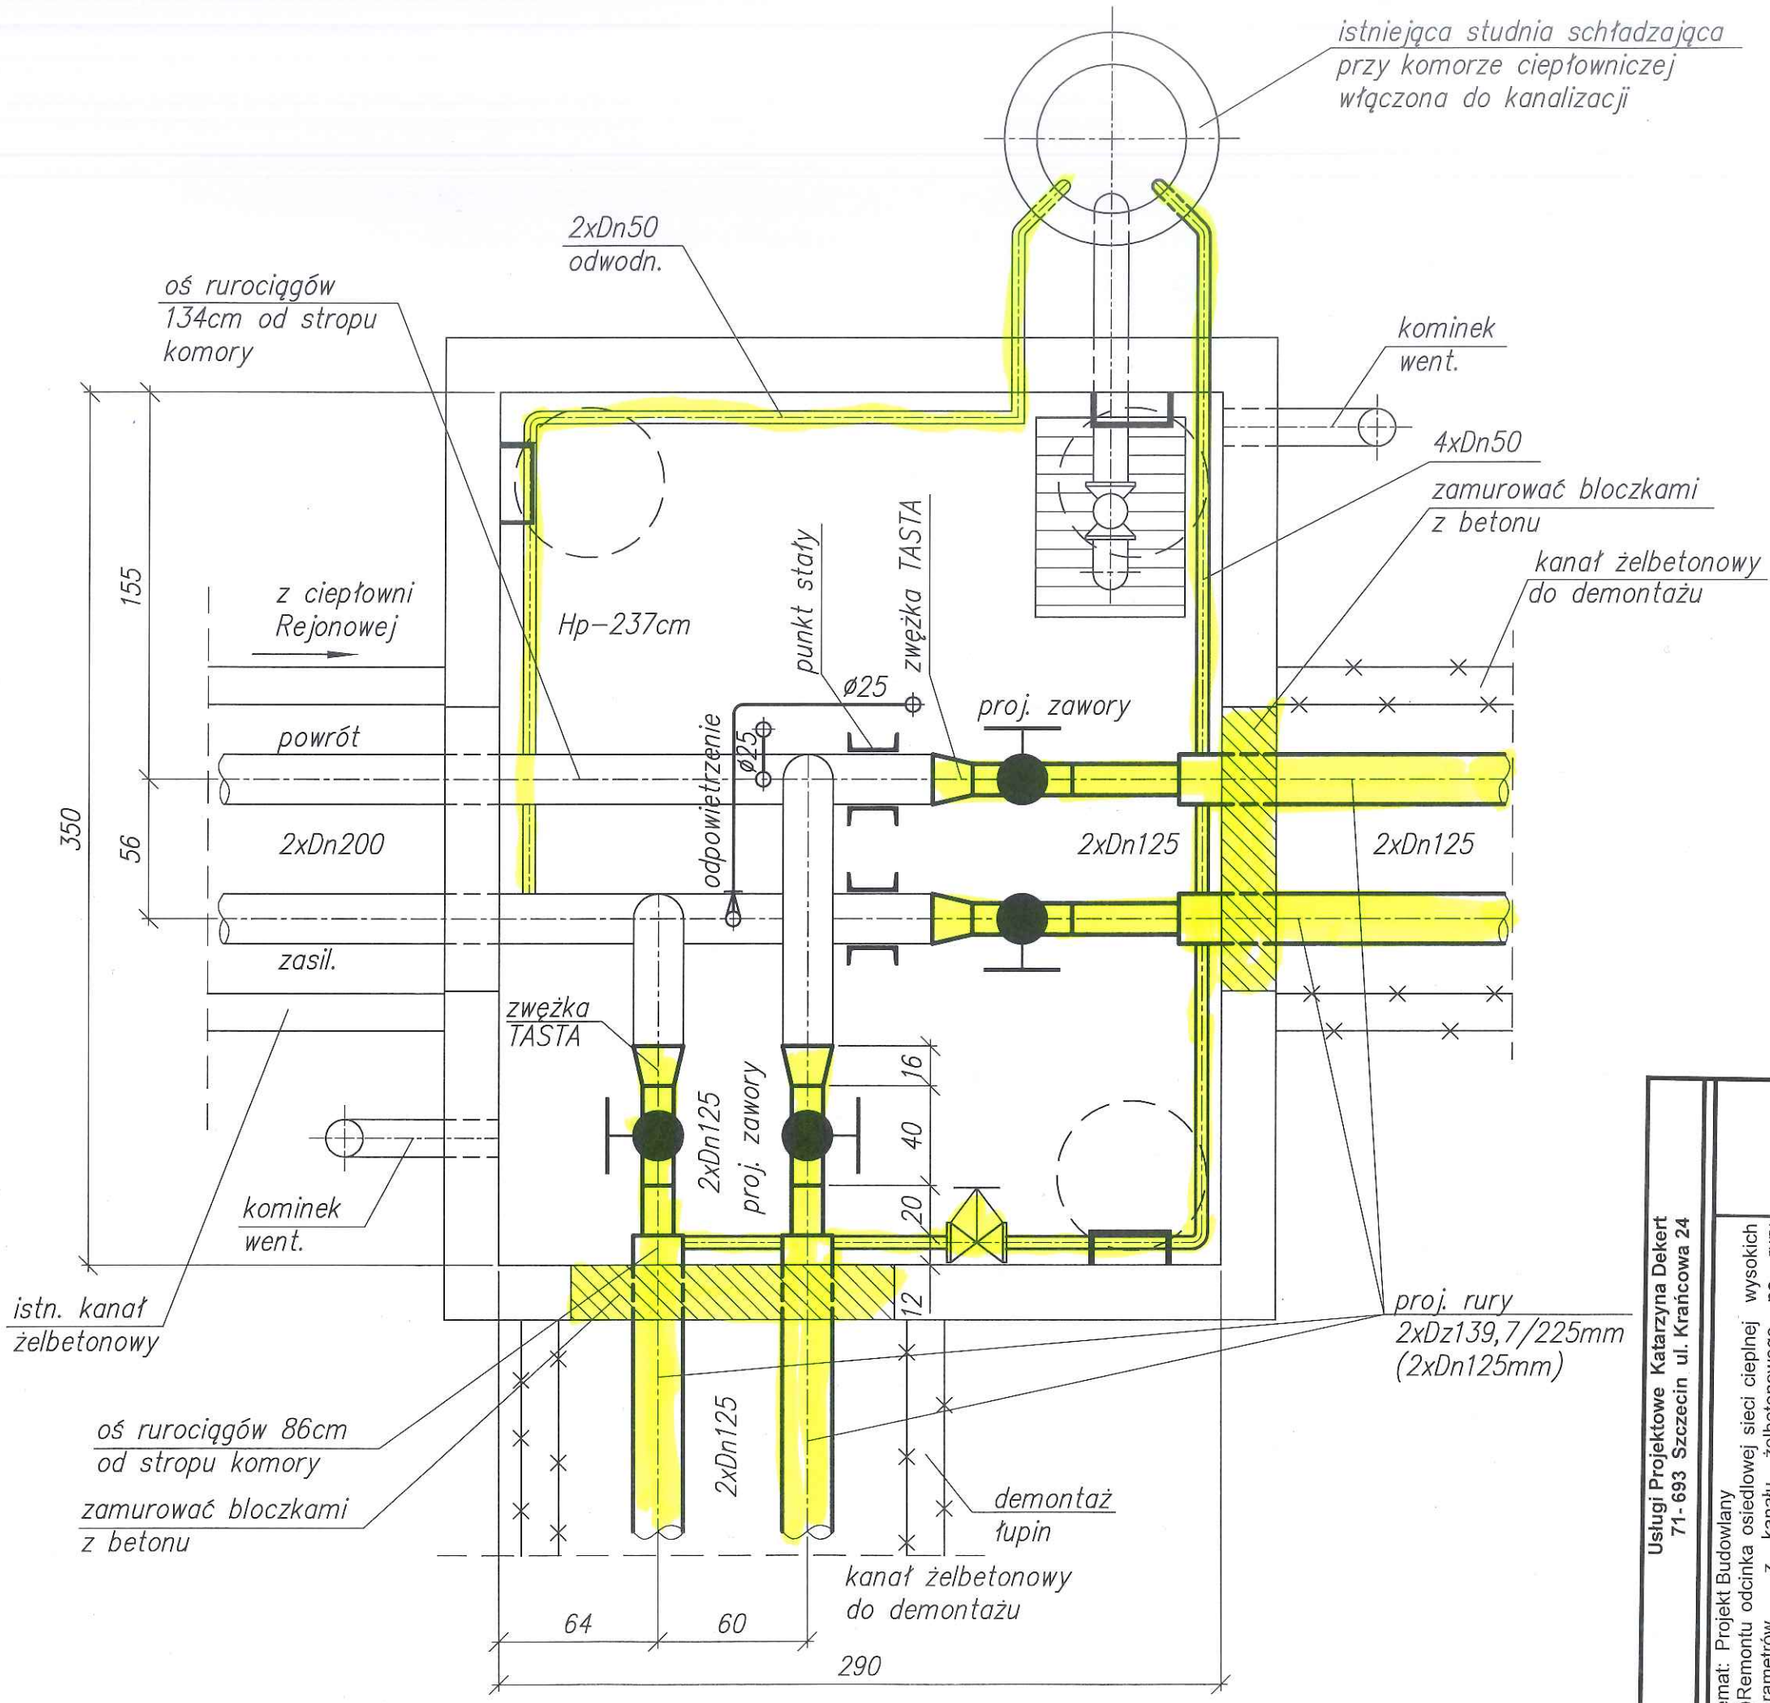


Usługi Projektowe Katarzyna Dekert **71-693 Szczecin ul. Krańcowa 24**	
Temat: Projekt Budowlany 1.)Remontu odcinka osiedlowej sieci cieplnej wysokich parametrów z kanału żelbetonowego na rury preizolowane **od komory B22 do punktu B23** 2 x Dz 139,7 /225 mm (2 x Dn 125 mm) 2.)Remontu odcinka osiedlowej sieci cieplnej wysokich parametrów z kanału żelbetonowego na rury preizolowane **od komory B22 do punktu B25** 2 x Dz 139,7 /225 mm (2 x Dn 125 mm)/ 2 x Dz 114,3 /200 mm (2 x Dn 100 mm) **Działki 35/5 ; 32 dr ; 17 - obr. 0007 Goleniów**	skala:1:25
Rzut komory ciepłowniczej B22 - stan projektowany	data: 07. 2025 r.
Opracował: mgr inż. Piotr Symonowicz	rys. **5**
Projektował: mgr inż. Katarzyna Dekert upr. 69/Sz/94	

W3/2025