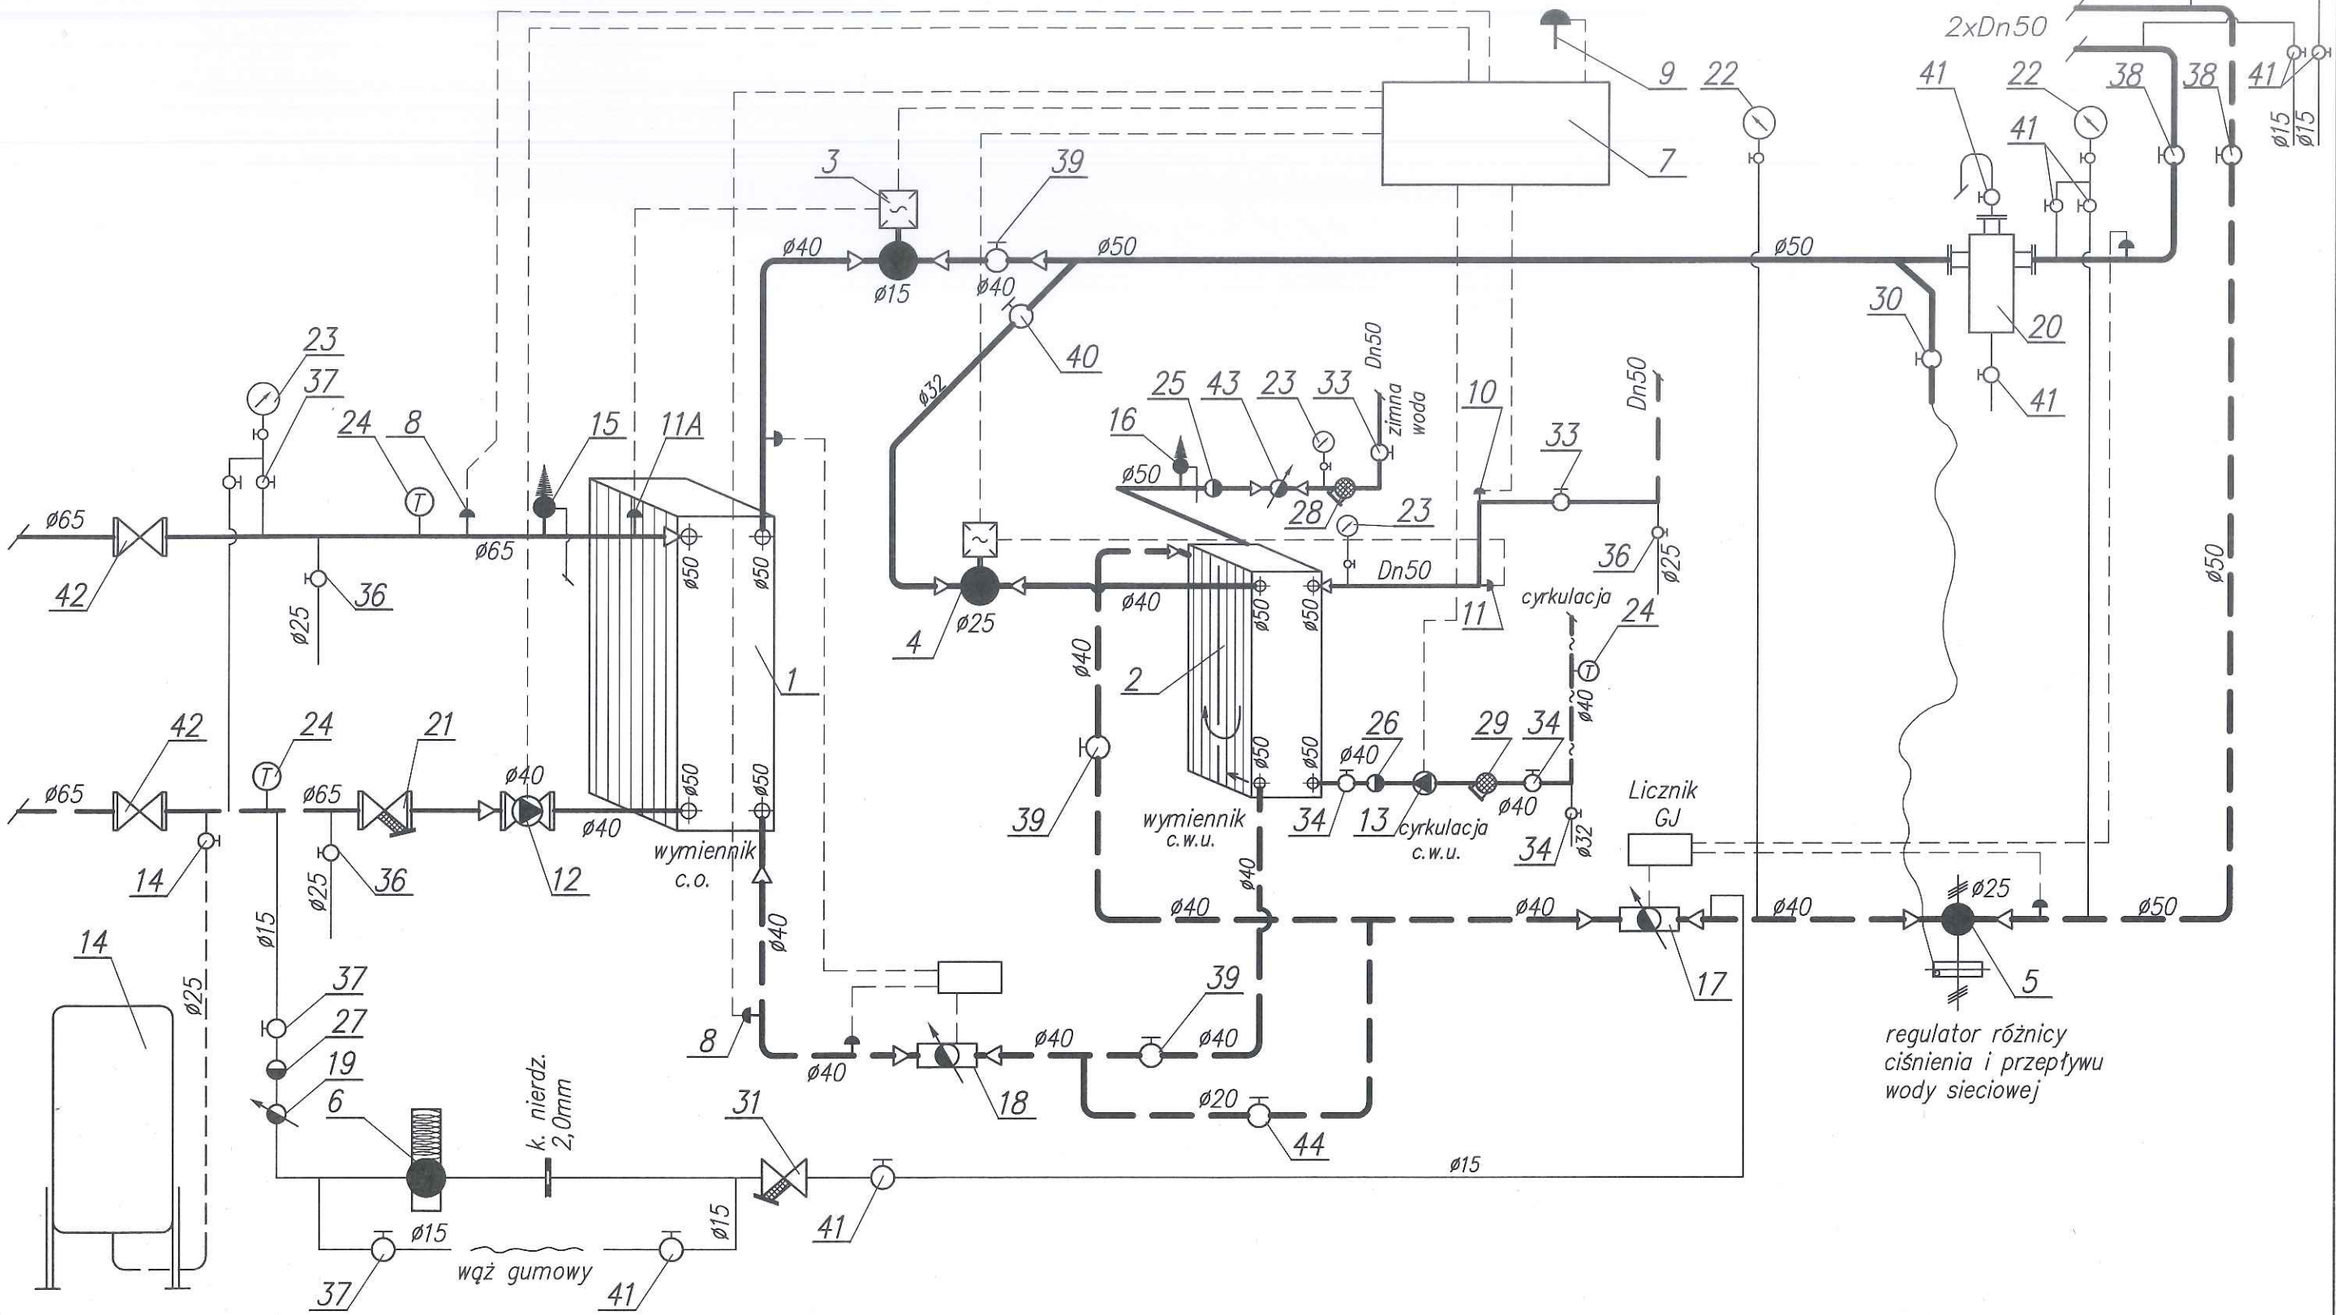


H stat. = 11 m sł.w.
maksymalne obliczeniowe
ciśnienie pracy = 50,0 m sł.w.

„TEST" Spółka z o.o. 71- 653 Szczecin ul. Rugiańska 17	
Temat: Projekt Budowlano Wykonawczy węzła cieplnego - Goleniów ul. Młynarska 10- 10 A	
Schemat technologiczno- montażowy węzła	skala: -
Opracował: mgr inż. Piotr Symonowicz	data: 04. 2025 r.
Projektował: mgr inż. Katarzyna Dekert upr. 69/Sz/94	rys. **2**

2025 W2