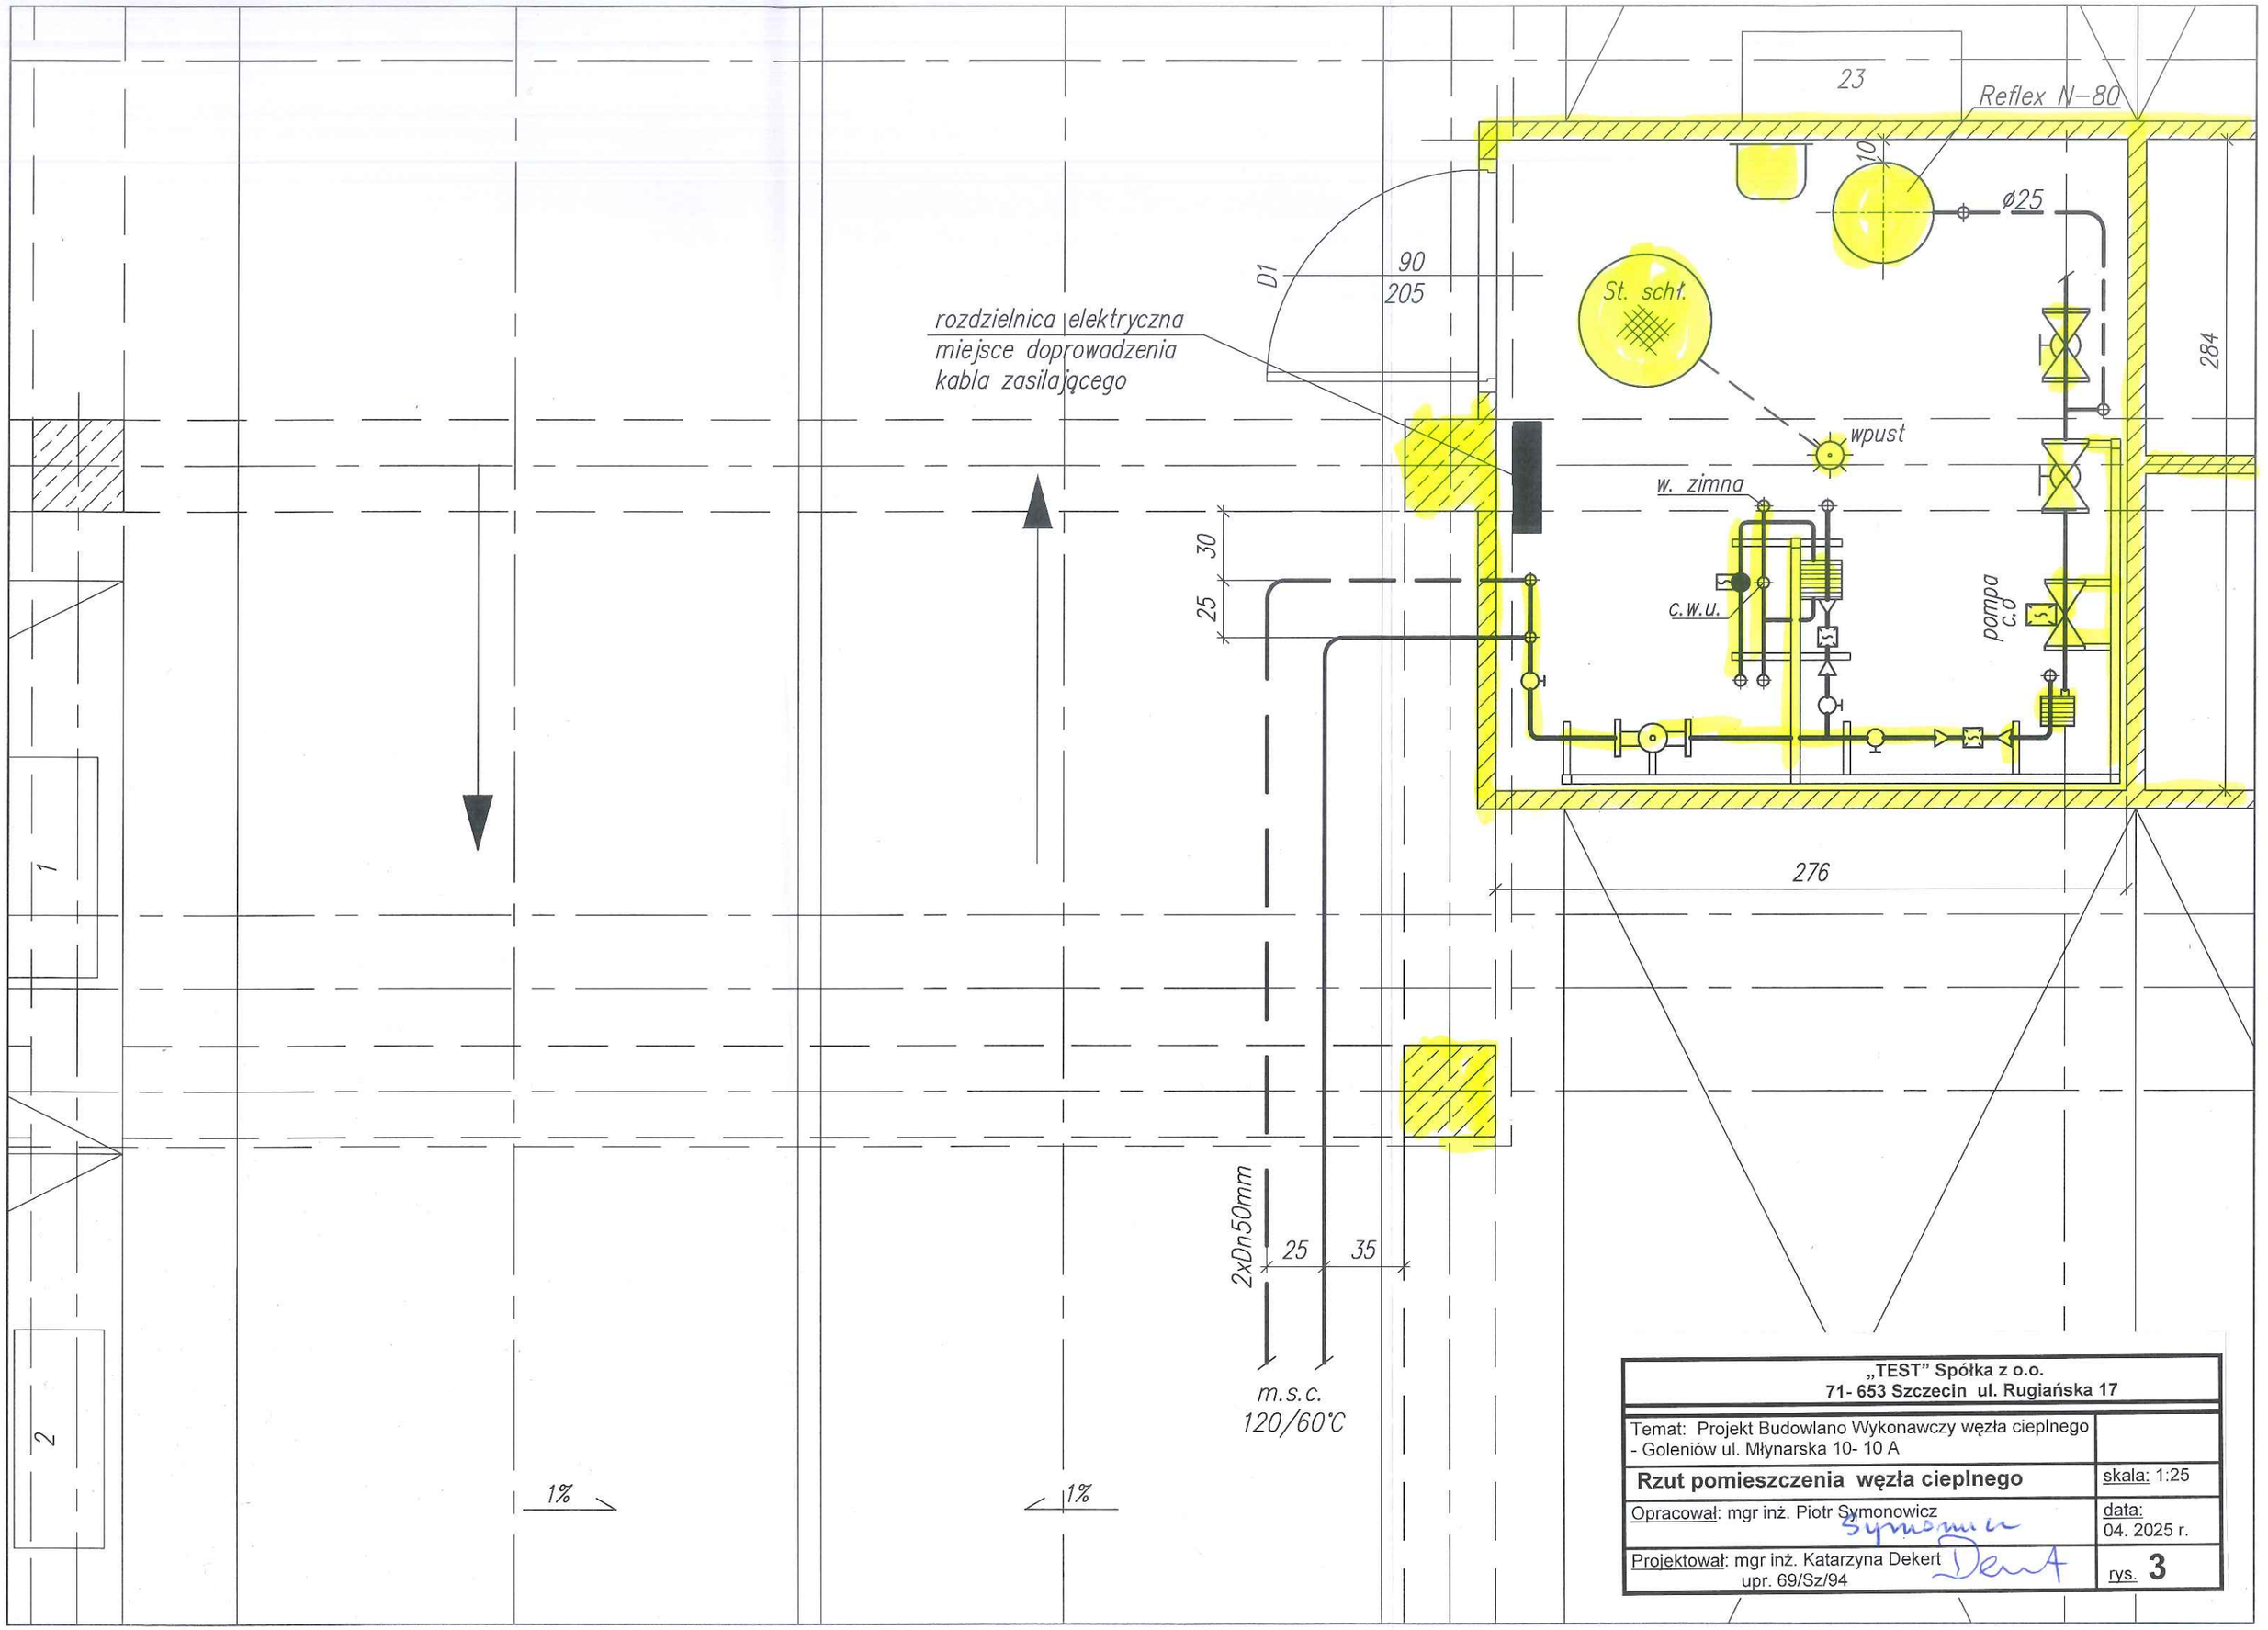



| „TEST" Spółka z o.o.<br>71- 653 Szczecin ul. Rugiańska 17 | |
|---|---|
| Temat: Projekt Budowlano Wykonawczy węzła cieplnego - Goleniów ul. Młynarska 10- 10 A | |
| **Rzut pomieszczenia węzła cieplnego** | skala: 1:25 |
| Opracował: mgr inż. Piotr Symonowicz Symonowicz | data: 04. 2025 r. |
| Projektował: mgr inż. Katarzyna Dekert upr. 69/Sz/94 Dek | rys. **3** |