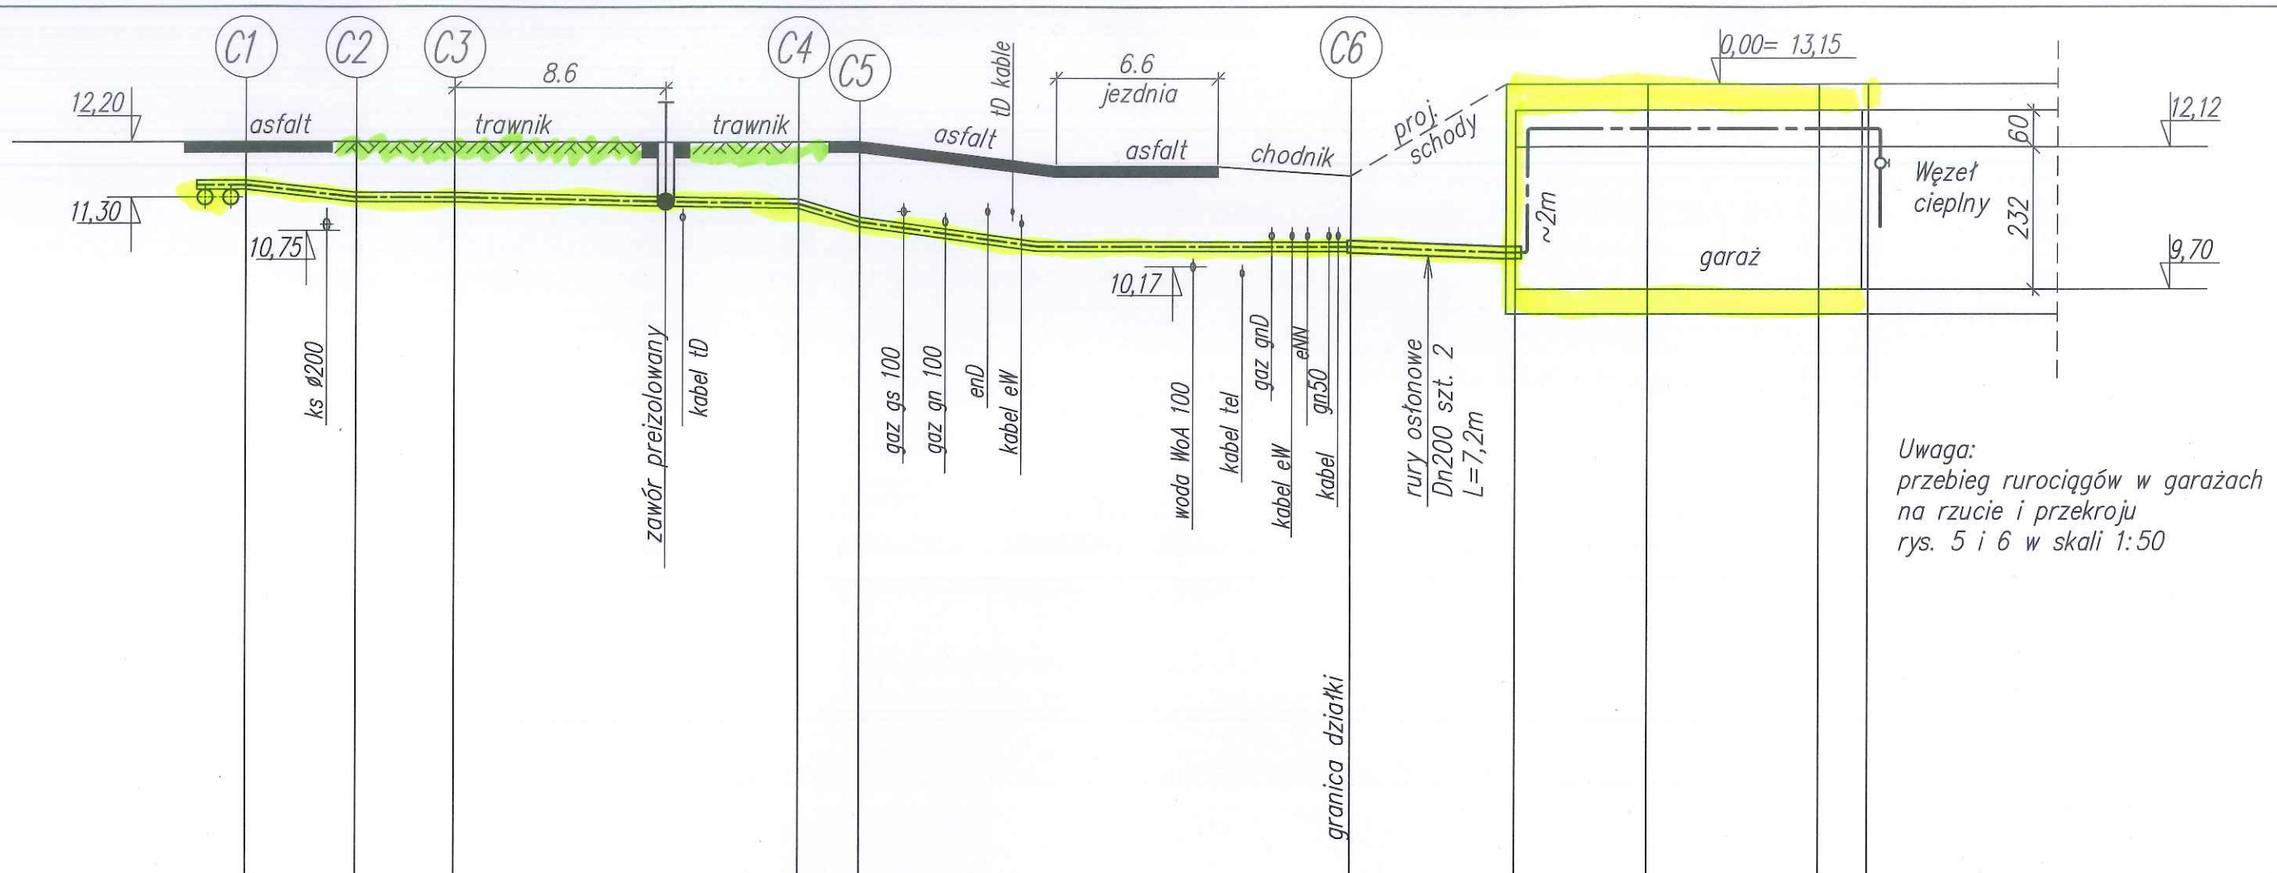


Uwaga:
przebieg rurociągów w garażach
na rzucie i przekroju
rys. 5 i 6 w skali 1:50

rzędne terenu	12,20			12,20	12,20	11,80 11,65				
rzędne osi rur	11,50 11,30	11,30		11,20	10,90	10,50 10,50 10,50	10,40			
rzędne podsypki	11,30 11,10	11,10		11,00	10,70	10,30				
długość	4,5	4,0	14		2,5	20	6,7	5,4	7,0	2,0
technologia	rury preizolowane 2xDz60,3/125mm (2xDn50mm)							rury stalowe wg opisu		

A) długość rurociągu preizolowanego L=2x52m
B) długość rurociągów w garażach L=16,5m

Długość całkowita Lc=68,5m

Przedsiębiorstwo Produkcyjno Handlowe „ATEST” 71- 653 SZCZECIN ul. Rugiańska 17	
Temat: **PBW przyłącza ciepłowniczego 2 x Dz 60,3 /125 mm(2 x Dn 50 mm) do budynku mieszkalnego przy ul. Młynarskiej 10-10 A w Goleniowie** - działki 70/3 dr ; 42 dr obręb 0006	
Profil przyłącza cieplnego	skala:1;500
Opracował: mgr inż. Piotr Symonowicz	data: 04. 2025 r.
Projektował: mgr inż. Katarzyna Dekert upr. 69/Sz/94	rys. 3

2025/W2