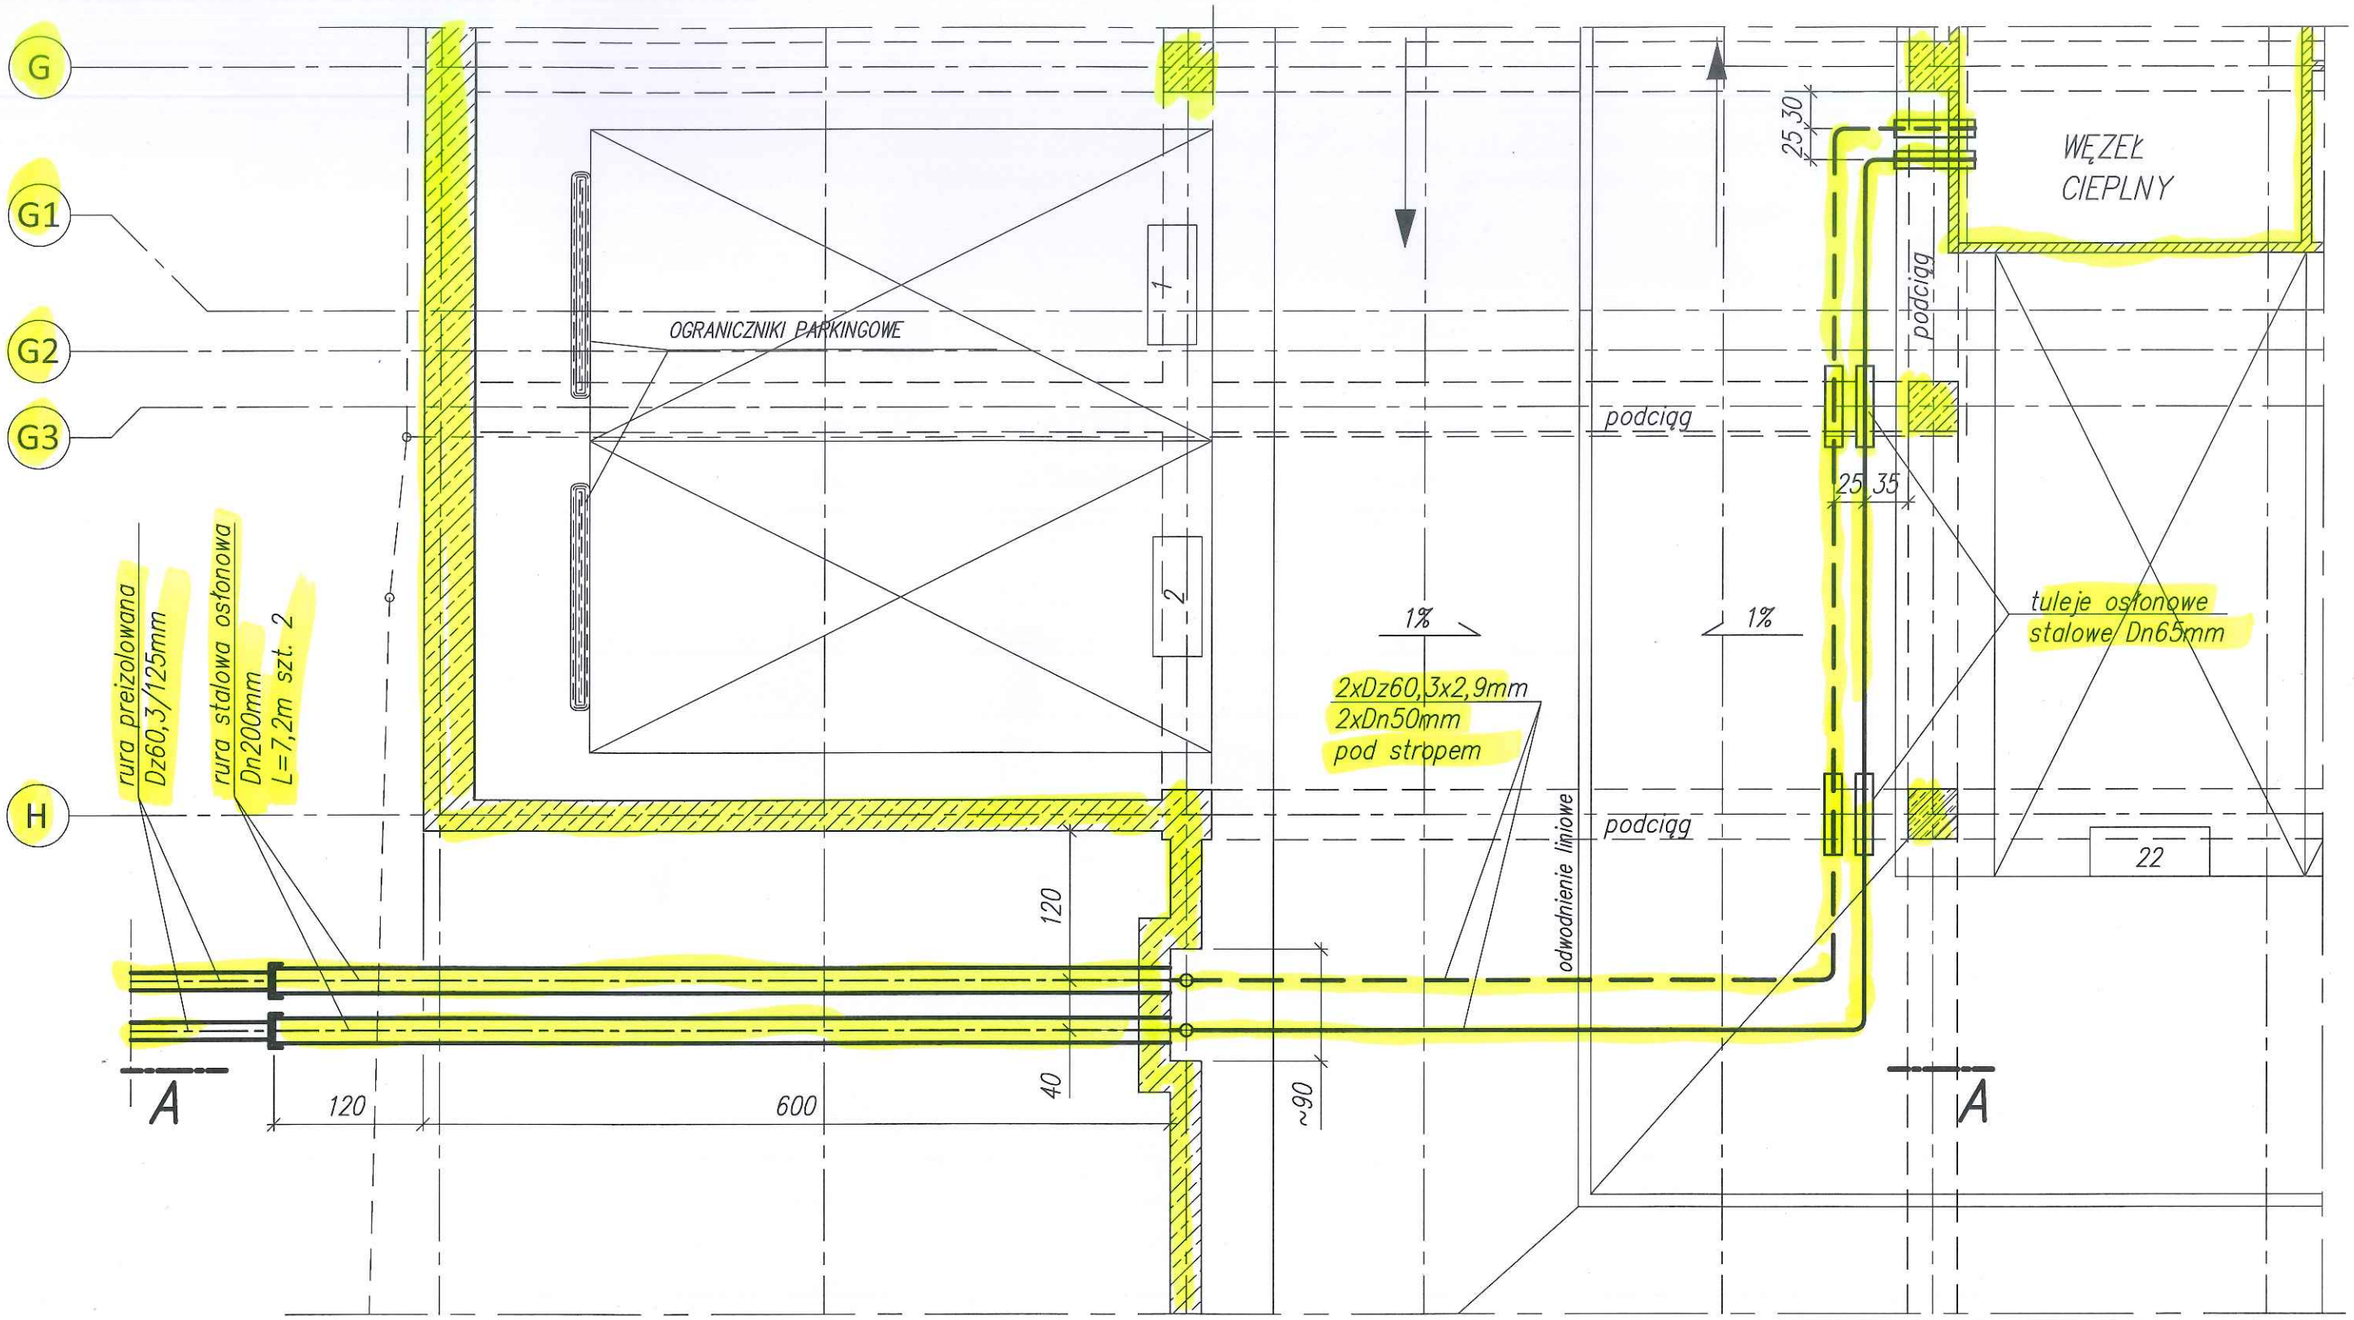


Przedsiębiorstwo Produkcyjno Handlowe „ATEST” 71- 653 SZCZECIN ul. Rugiańska 17	
Temat: **PBW przyłącza ciepłowniczego 2 x Dz 60,3 /125 mm(2 x Dn 50 mm) do budynku mieszkalnego przy ul. Młynarskiej 10-10 A w Goleniowie** - działki 70/3 dr ; 42 dr obręb 0006	
Rzut pomieszczeń garaży - przebieg rurociągów do węzła cieplnego.	skala:1;50
Opracował: mgr inż. Piotr Symonowicz	data: 04. 2025 r.
Projektował: mgr inż. Katarzyna Dekert upr. 69/Sz/94	rys. **5**

WZ/2025