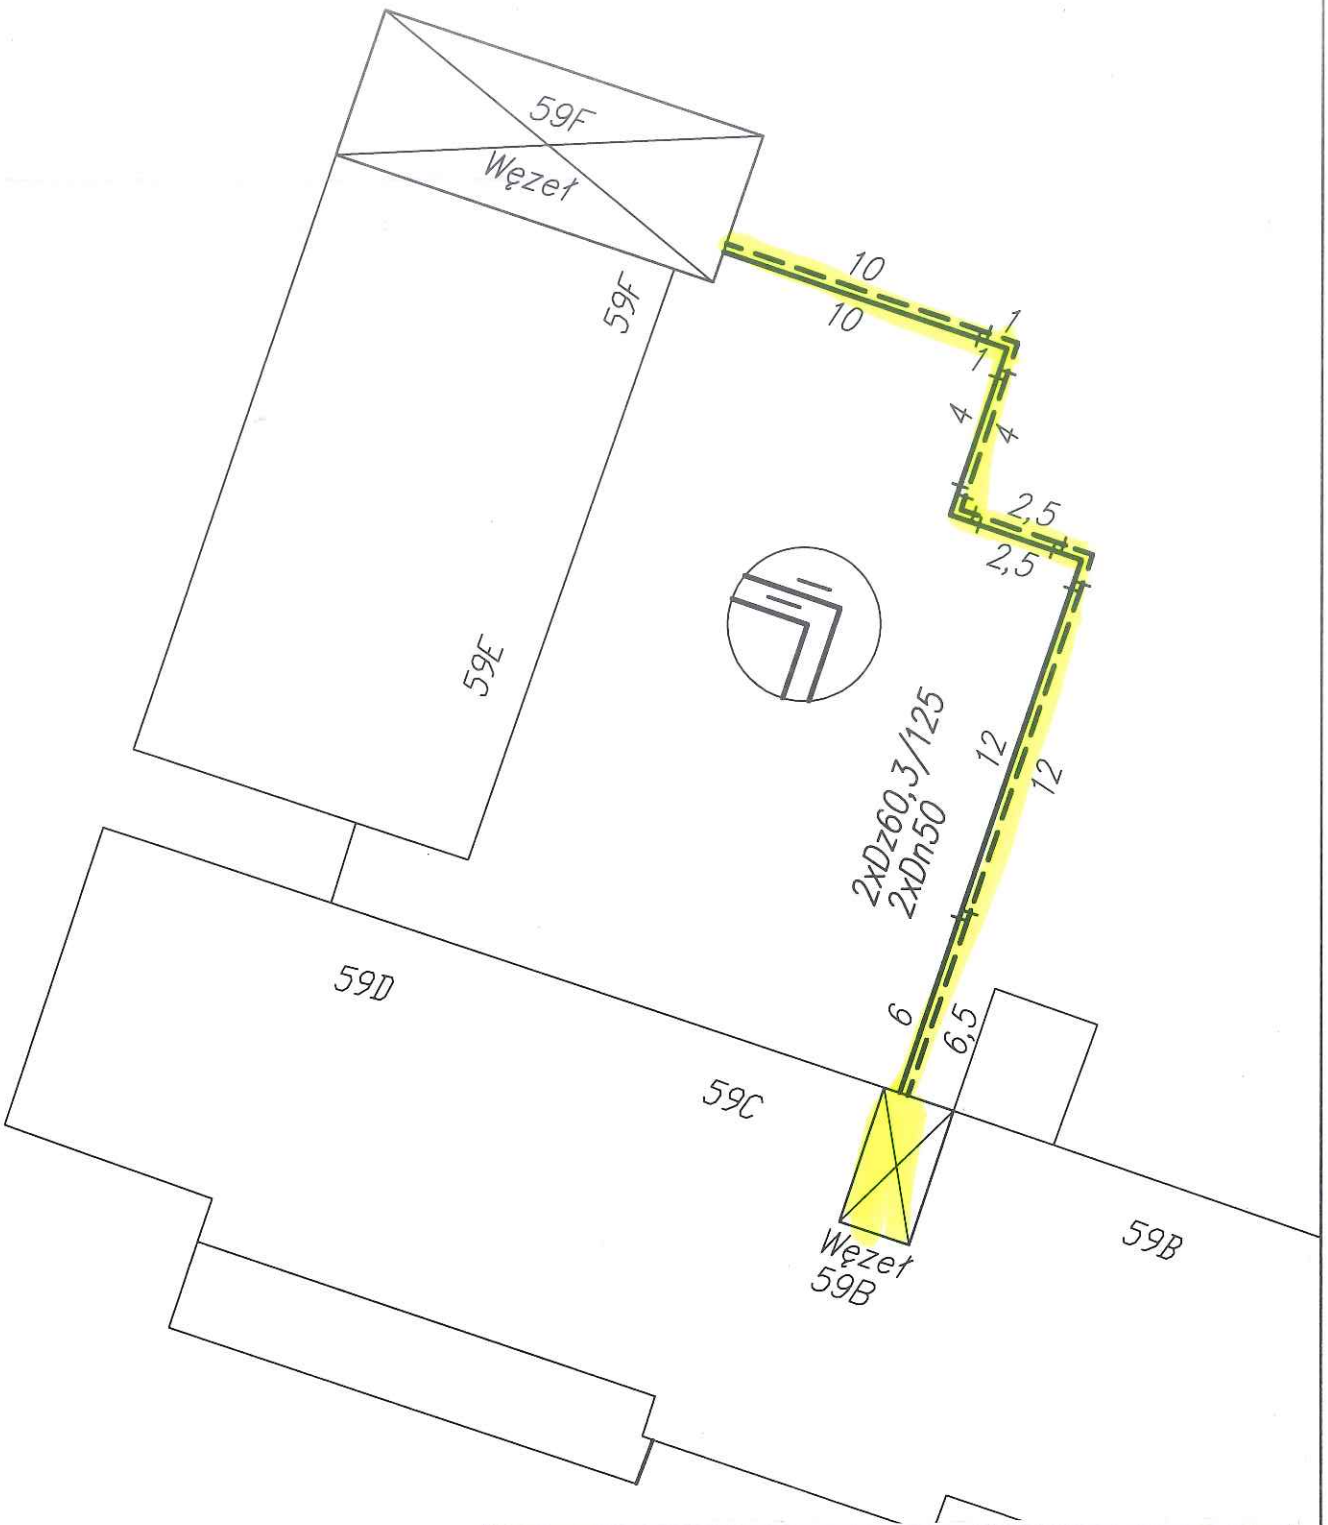


„TEST" Spółka z o.o. 71- 653 SZCZECIN ul. Rugiańska 17	
Temat: Projekt Budowlano Wykonawczy - przyłącza ciepłowniczego 2 x Dz 60,3 /125 mm do Sądu Rejonowego przy ul. Konstytucji 3 Maja 45 - przyłącza ciepłowniczego 2 x Dz 60,3 /125 mm do bud.mieszk. przy ul. Konstytucji 3 Maja 49 - przyłącza ciepłowniczego 2 x Dz 60,3 /125 mm do bud.mieszk. przy ul. Konstytucji 3 Maja 59 B - przyłącza ciepłowniczego 2 x Dz 76,1 /140 mm do bud.mieszk. przy ul. Konstytucji 3 Maja 59 F **Działki 346/2 ; 527 ; 379/22 ; 379/10 ; 379/5; 378 ; 376 ; 526/2 - obr. 0005 Goleniów**	
Schemat montażowy rurociągów preizolowanych -przyłącze do bud. ul. Konstytucji 3 Maja 59 B SM „Osada" (część 2)	skala:1:250
Opracował: mgr inż. Piotr Symonowicz	data: 07. 2025 r.
Projektował: mgr inż. Katarzyna Dekert upr. 69/Sz/94	rys. **2 B**