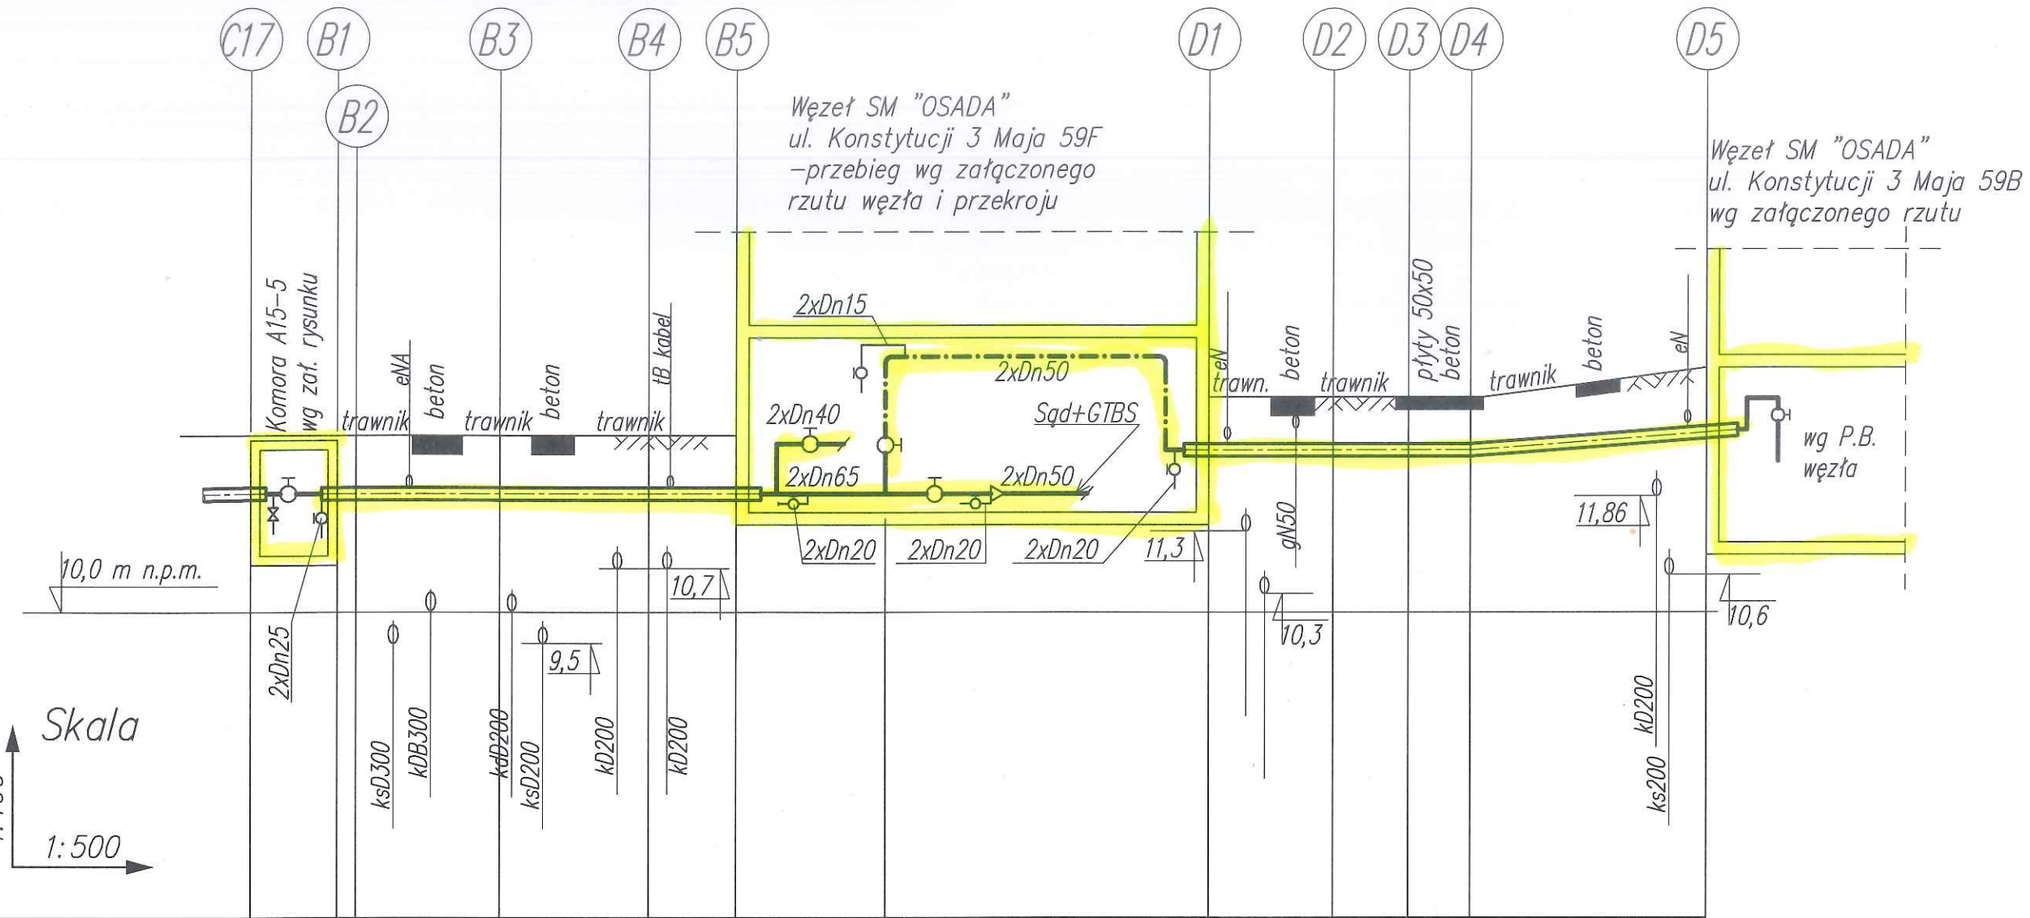


rzędne terenu	12,80		12,83		12,83			13,43		13,45	13,50	13,92	
rzędne osi rur	12,00		11,90		12,10			12,60			12,60	12,90	
rzędne podsypki	11,80		11,70		11,90			12,40			12,40	12,70	
długość (m)		1	11,5	12	7	Σ 31,5m	19	10		6	5	19	Σ 40m
technologia		rury preizolowane 2xDz76,1/140 (2xDn65mm)					2xDz60,3x2,9mm 2xDn50mm	rury preizolowane 2xDz60,3/125 (2xDn50mm)					

TEST" Spółka z o.o.
71- 653 SZCZECIN ul. Rugiańska 17

Temat: Projekt Budowlano Wykonawczy
- przyłącza ciepłowniczego 2 x Dz 60,3 /125 mm
do Sądu Rejonowego przy ul. Konstytucji 3 Maja 45
- przyłącza ciepłowniczego 2 x Dz 60,3 /125 mm
do bud.mieszk. przy ul. Konstytucji 3 Maja 49
- przyłącza ciepłowniczego 2 x Dz 60,3 /125 mm
do bud.mieszk. przy ul. Konstytucji 3 Maja 59 B
- przyłącza ciepłowniczego 2 x Dz 76,1 /140 mm
do bud.mieszk. przy ul. Konstytucji 3 Maja 59 F
Działki 346/2 ; 527 ; 379/22 ; 379/10 ; 379/5; 378 ; 376 ; 526/2 - obr. 0005 Goleniów

Profil przyłącza cieplnego od komory A15-5 budynku przy ul. Konstytucji 3 Maja 59 B

skala: 1:500

Opracował: mgr inż. Piotr Symonowicz

data: 07. 2025 r.

Projektował: mgr inż. Katarzyna Dekert upr. 69/Sz/94

rys. 3

2025/W3