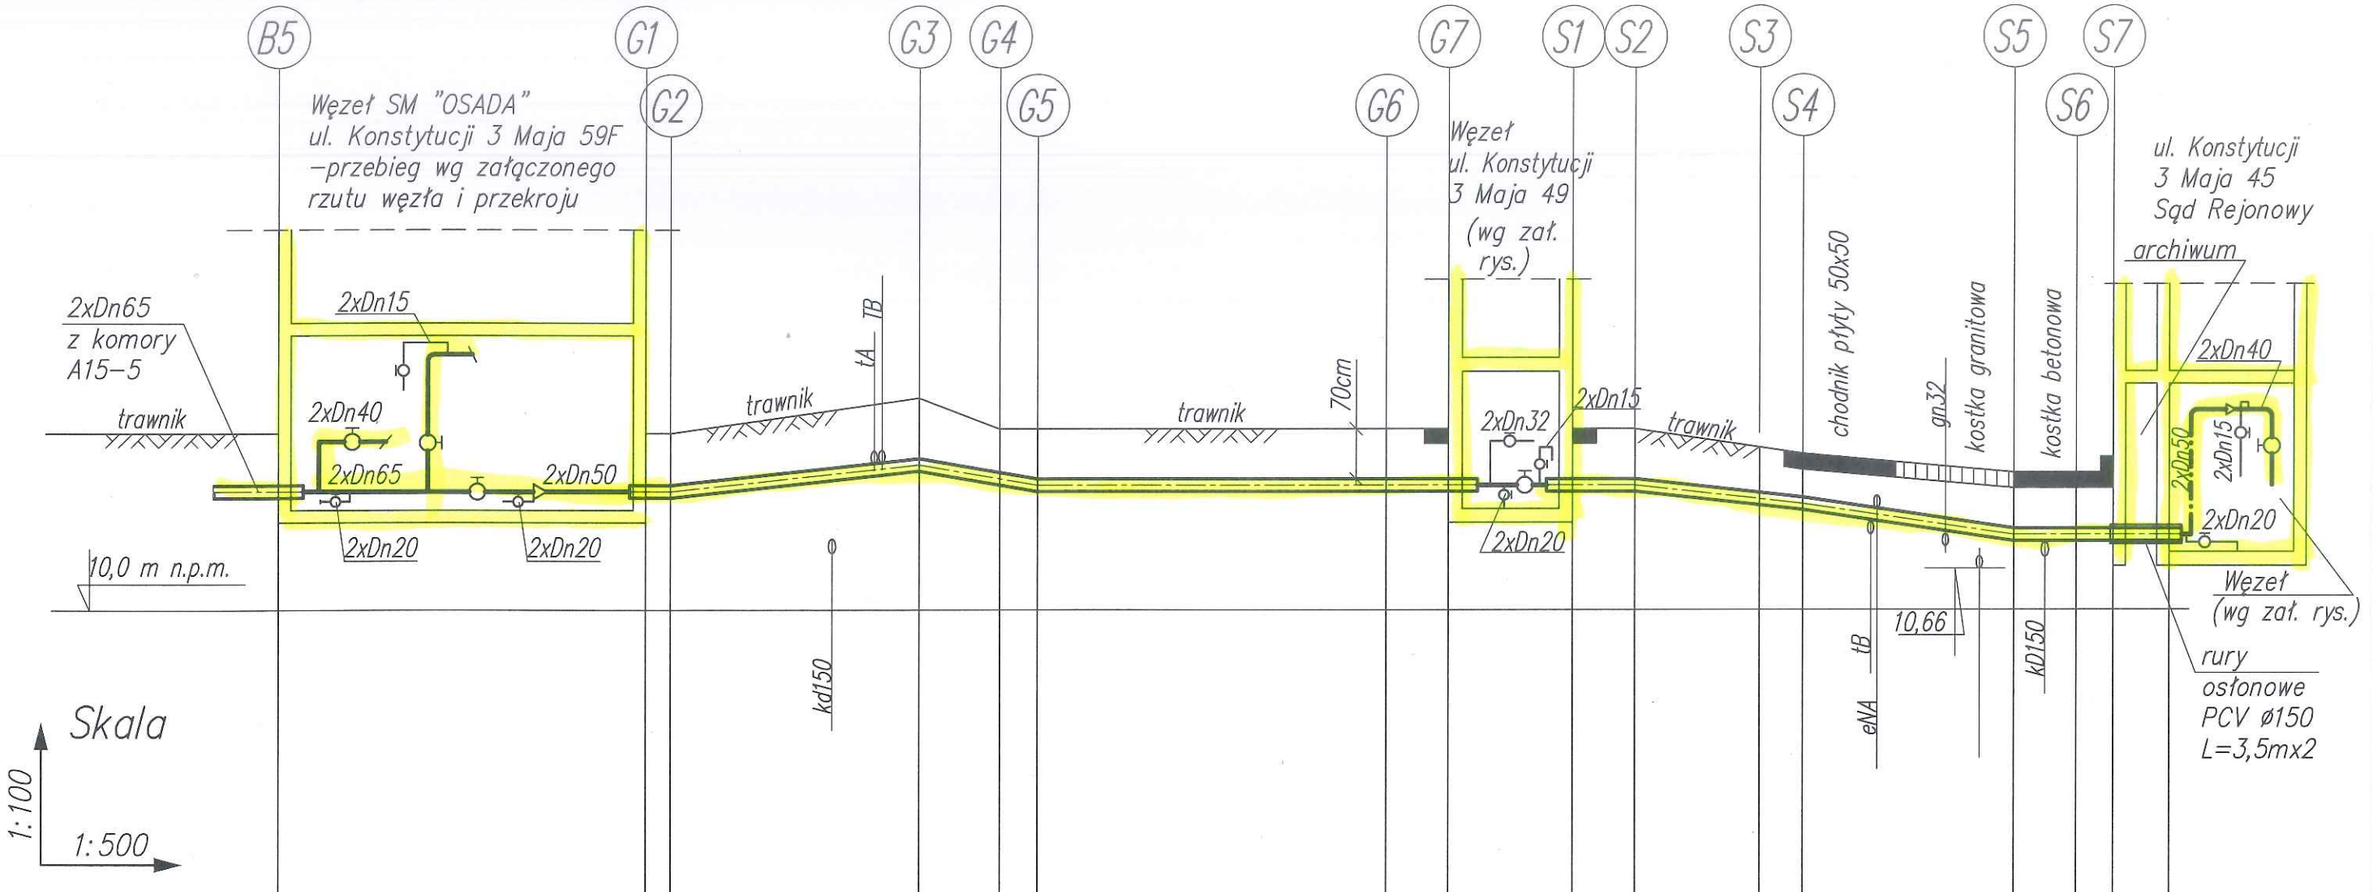


rzędne terenu	12,83			12,80	13,40	12,90	12,90	12,90	12,90		12,90	12,90		12,50	12,20	12,20	12,20			
rzędne osi rur	12,10										12,00			11,70	11,20		11,20			
rzędne podsypki	11,90										11,80			11,50	11,00		11,00			
długość (m)			2	20		6,5	3	28	5	Σ64,5m	5	10		3,5	17	5	3	4,5	Σ48,0m	
technologia			rury preizolowane 2xDz60,3/125 (2xDn50mm)							2xDn50	rury preizolowane 2xDz60,3/125 (2xDn50mm)									

TEST" Spółka z o.o.
71- 653 SZCZECIN ul. Rugiańska 17

Temat: Projekt Budowlano Wykonawczy
- przyłącza ciepłowniczego 2 x Dz 60,3 /125 mm
do Sądu Rejonowego przy ul. Konstytucji 3 Maja 45
- przyłącza ciepłowniczego 2 x Dz 60,3 /125 mm
do bud.mieszk. przy ul. Konstytucji 3 Maja 49
- przyłącza ciepłowniczego 2 x Dz 60,3 /125 mm
do bud.mieszk. przy ul. Konstytucji 3 Maja 59 B
- przyłącza ciepłowniczego 2 x Dz 76,1 /140 mm
do bud.mieszk. przy ul. Konstytucji 3 Maja 59 F
Działki 346/2 ; 527 ; 379/22 ; 379/10 ; 379/5; 378 ; 376 ; 526/2 - obr. 0005 Goleniów

Profil przyłącza cieplnego od węzła przy ul. Konstytucji 3 Maja 59 F do budynku Sądu Rejonowego ul. Konstytucji 3 Maja 45

skala: 1:500

Opracował: mgr inż. Piotr Symonowicz

data: 07. 2025 r.

Projektował: mgr inż. Katarzyna Dekert upr. 69/Sz/94

rys. **4**

2025/W3