
# Przekrój A–A

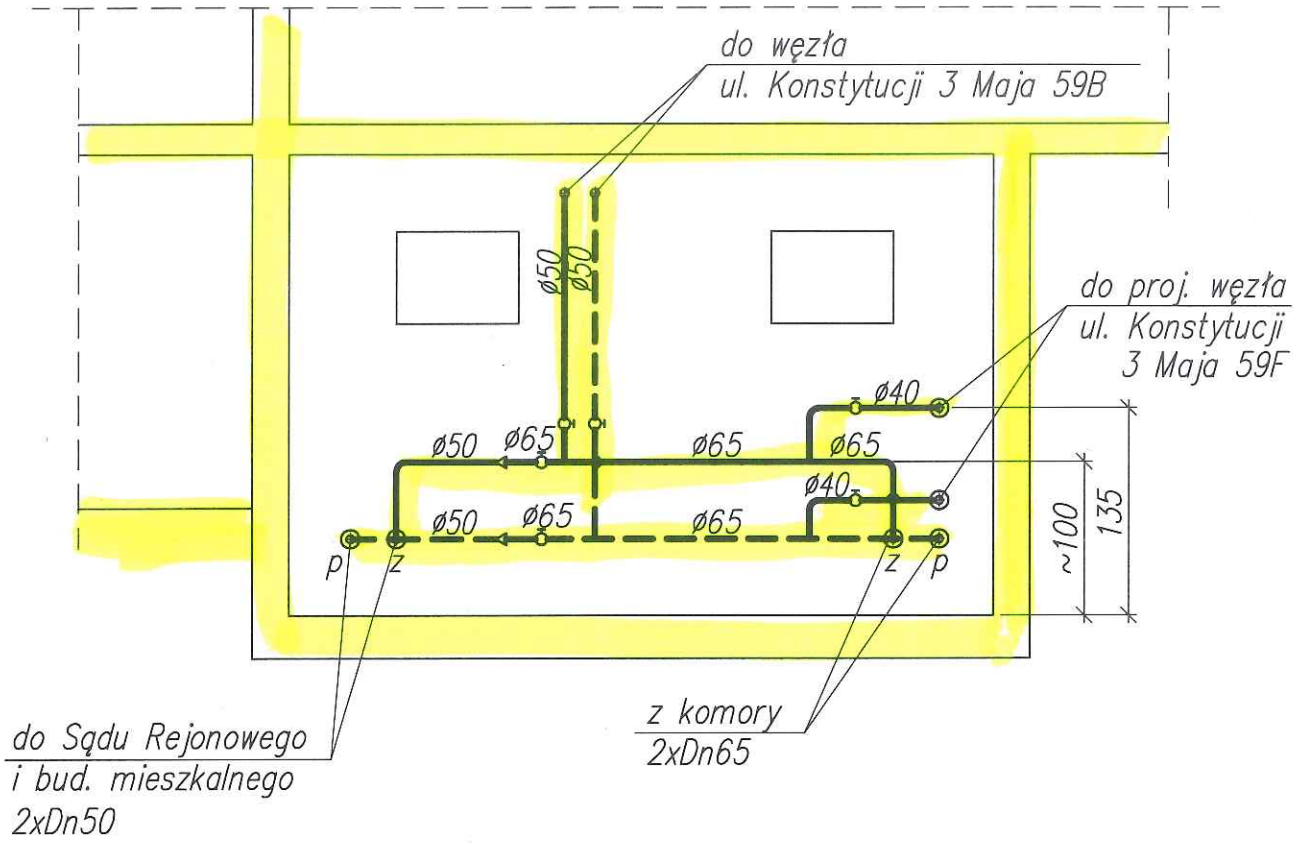


| TEST" Spółka z o.o.<br>71- 653 SZCZECIN ul. Rugiańska 17 | |
|---|---|
| Temat: Projekt Budowlano Wykonawczy<br>- przyłącza ciepłowniczego 2 x Dz 60,3 /125 mm<br>do Sądu Rejonowego przy ul. Konstytucji 3 Maja 45<br>- przyłącza ciepłowniczego 2 x Dz 60,3 /125 mm<br>do bud.mieszk. przy ul. Konstytucji 3 Maja 49<br>- przyłącza ciepłowniczego 2 x Dz 60,3 /125 mm<br>do bud.mieszk. przy ul. Konstytucji 3 Maja 59 B<br>- przyłącza ciepłowniczego 2 x Dz 76,1 /140 mm<br>do bud.mieszk. przy ul. Konstytucji 3 Maja 59 F<br>**Działki 346/2 ; 527 ; 379/22 ; 379/10 ; 379/5; 378 ; 376 ; 526/2 - obr. 0005 Goleniów** | |
| **Przekrój A-A pomieszczenia węzła przy ul. Konstytucji 3 Maja 59 F – przebieg rurociągów** | skala:1:50 |
| Opracował: mgr inż. Piotr Symonowicz Symonowicz | data: 07. 2025 r. |
| Projektował: mgr inż. Katarzyna Dekert upr. 69/Sz/94 Dekert | rys. 7 |

W4/2025