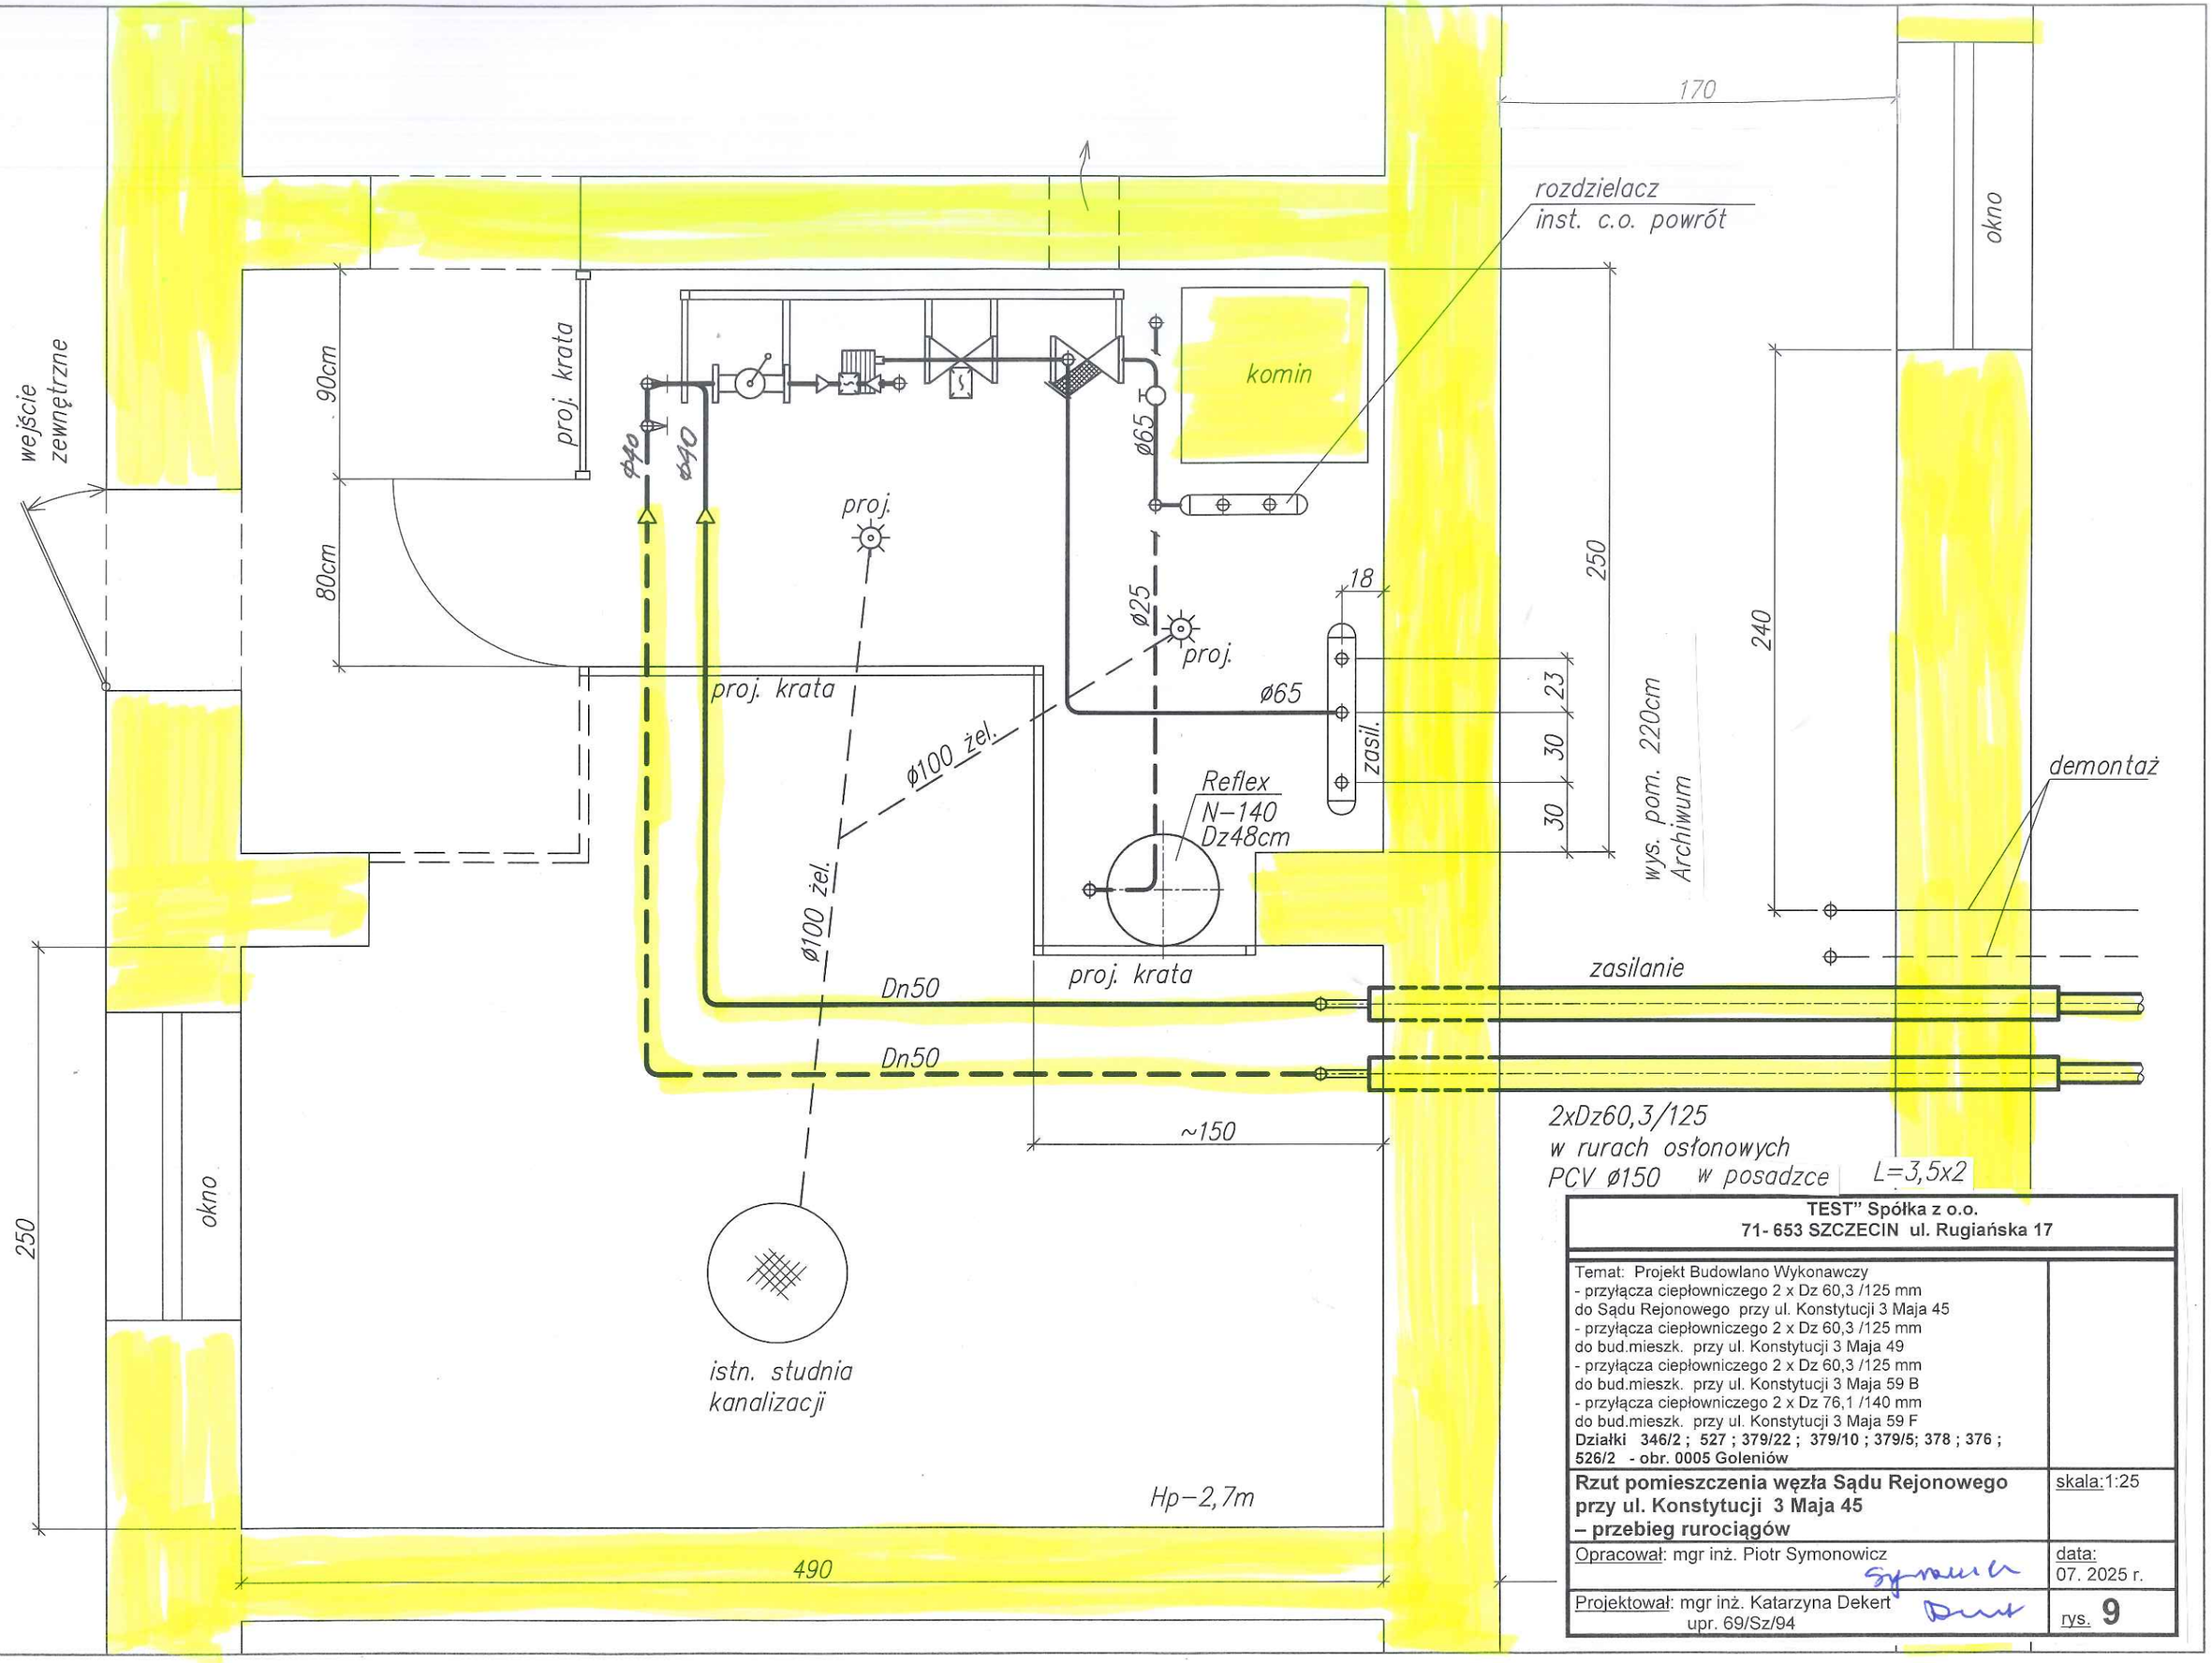


TEST" Spółka z o.o.
71- 653 SZCZECIN ul. Rugiańska 17

Temat: Projekt Budowlano Wykonawczy
- przyłącza ciepłowniczego 2 x Dz 60,3 /125 mm do Sądu Rejonowego przy ul. Konstytucji 3 Maja 45
- przyłącza ciepłowniczego 2 x Dz 60,3 /125 mm do bud.mieszk. przy ul. Konstytucji 3 Maja 49
- przyłącza ciepłowniczego 2 x Dz 60,3 /125 mm do bud.mieszk. przy ul. Konstytucji 3 Maja 59 B
- przyłącza ciepłowniczego 2 x Dz 76,1 /140 mm do bud.mieszk. przy ul. Konstytucji 3 Maja 59 F

Działki 346/2 ; 527 ; 379/22 ; 379/10 ; 379/5; 378 ; 376 ; 526/2 - obr. 0005 Goleniów

Rzut pomieszczenia węzła Sądu Rejonowego przy ul. Konstytucji 3 Maja 45 – przebieg rurociągów

skala: 1:25

Opracował: mgr inż. Piotr Symonowicz

data: 07. 2025 r.

Projektował: mgr inż. Katarzyna Dekert upr. 69/Sz/94

rys. **9**

W4/2025