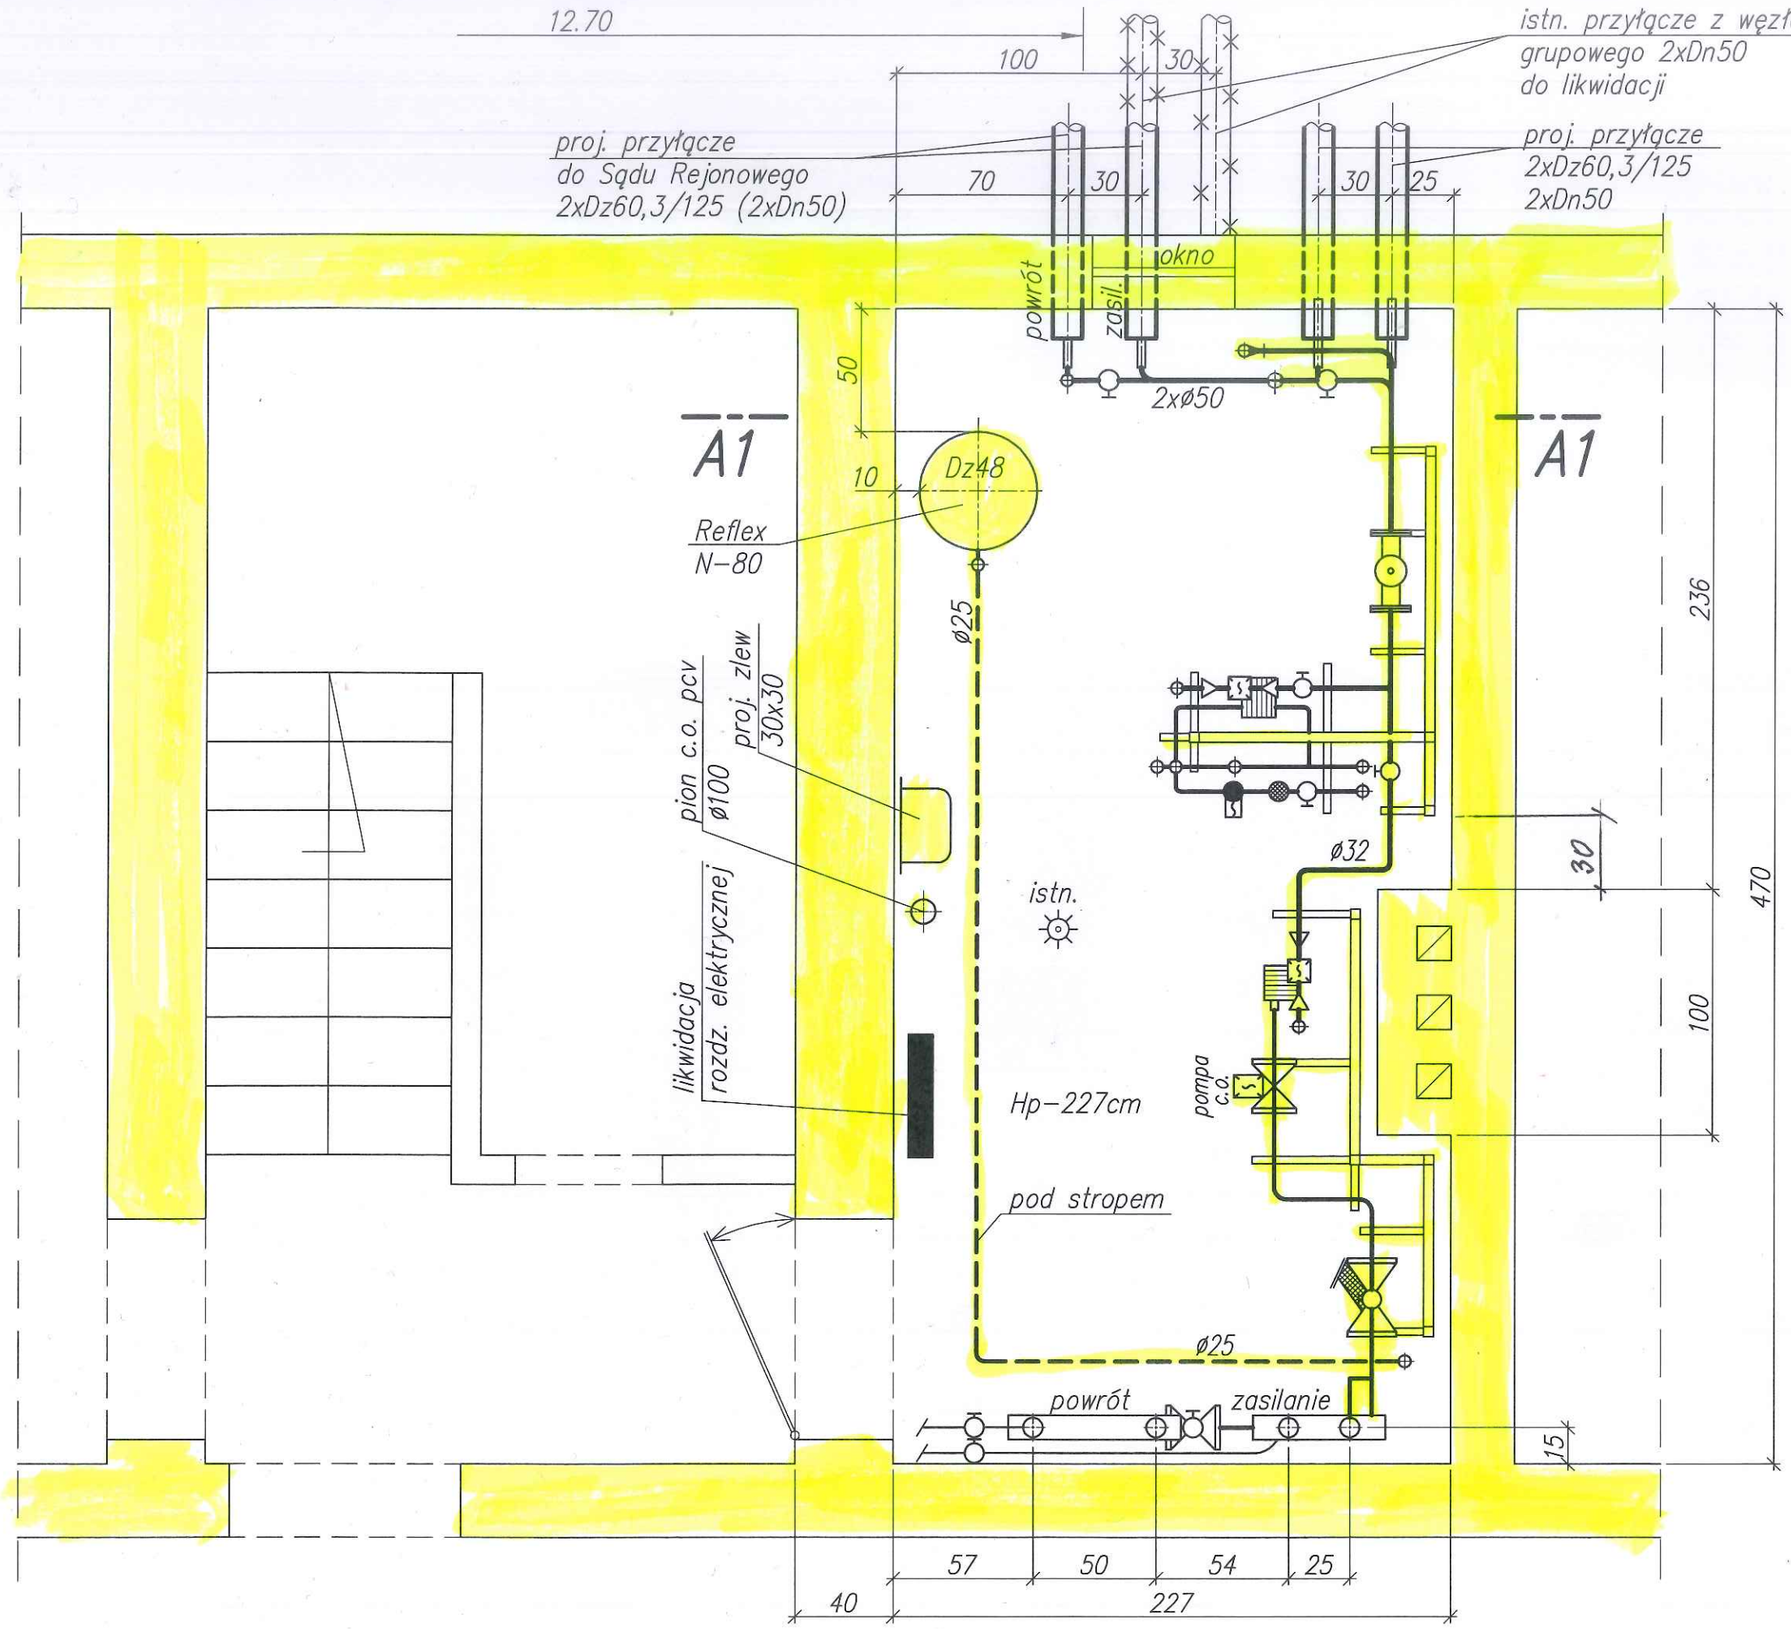


„TEST" Spółka z o.o. 71-653 Szczecin ul. Rugiańska 17	
Temat: Projekt Budowlano Wykonawczy węzła cieplnego - Goleniów ul. Konstytucji 3 Maja 49	
Rzut pomieszczenia węzła cieplnego	skala: 1:25
Opracował: mgr inż. Piotr Symonowicz	data: 09. 2025 r.
Projektował: mgr inż. Katarzyna Dekert upr. 69/Sz/94	rys. 3

W1/2026