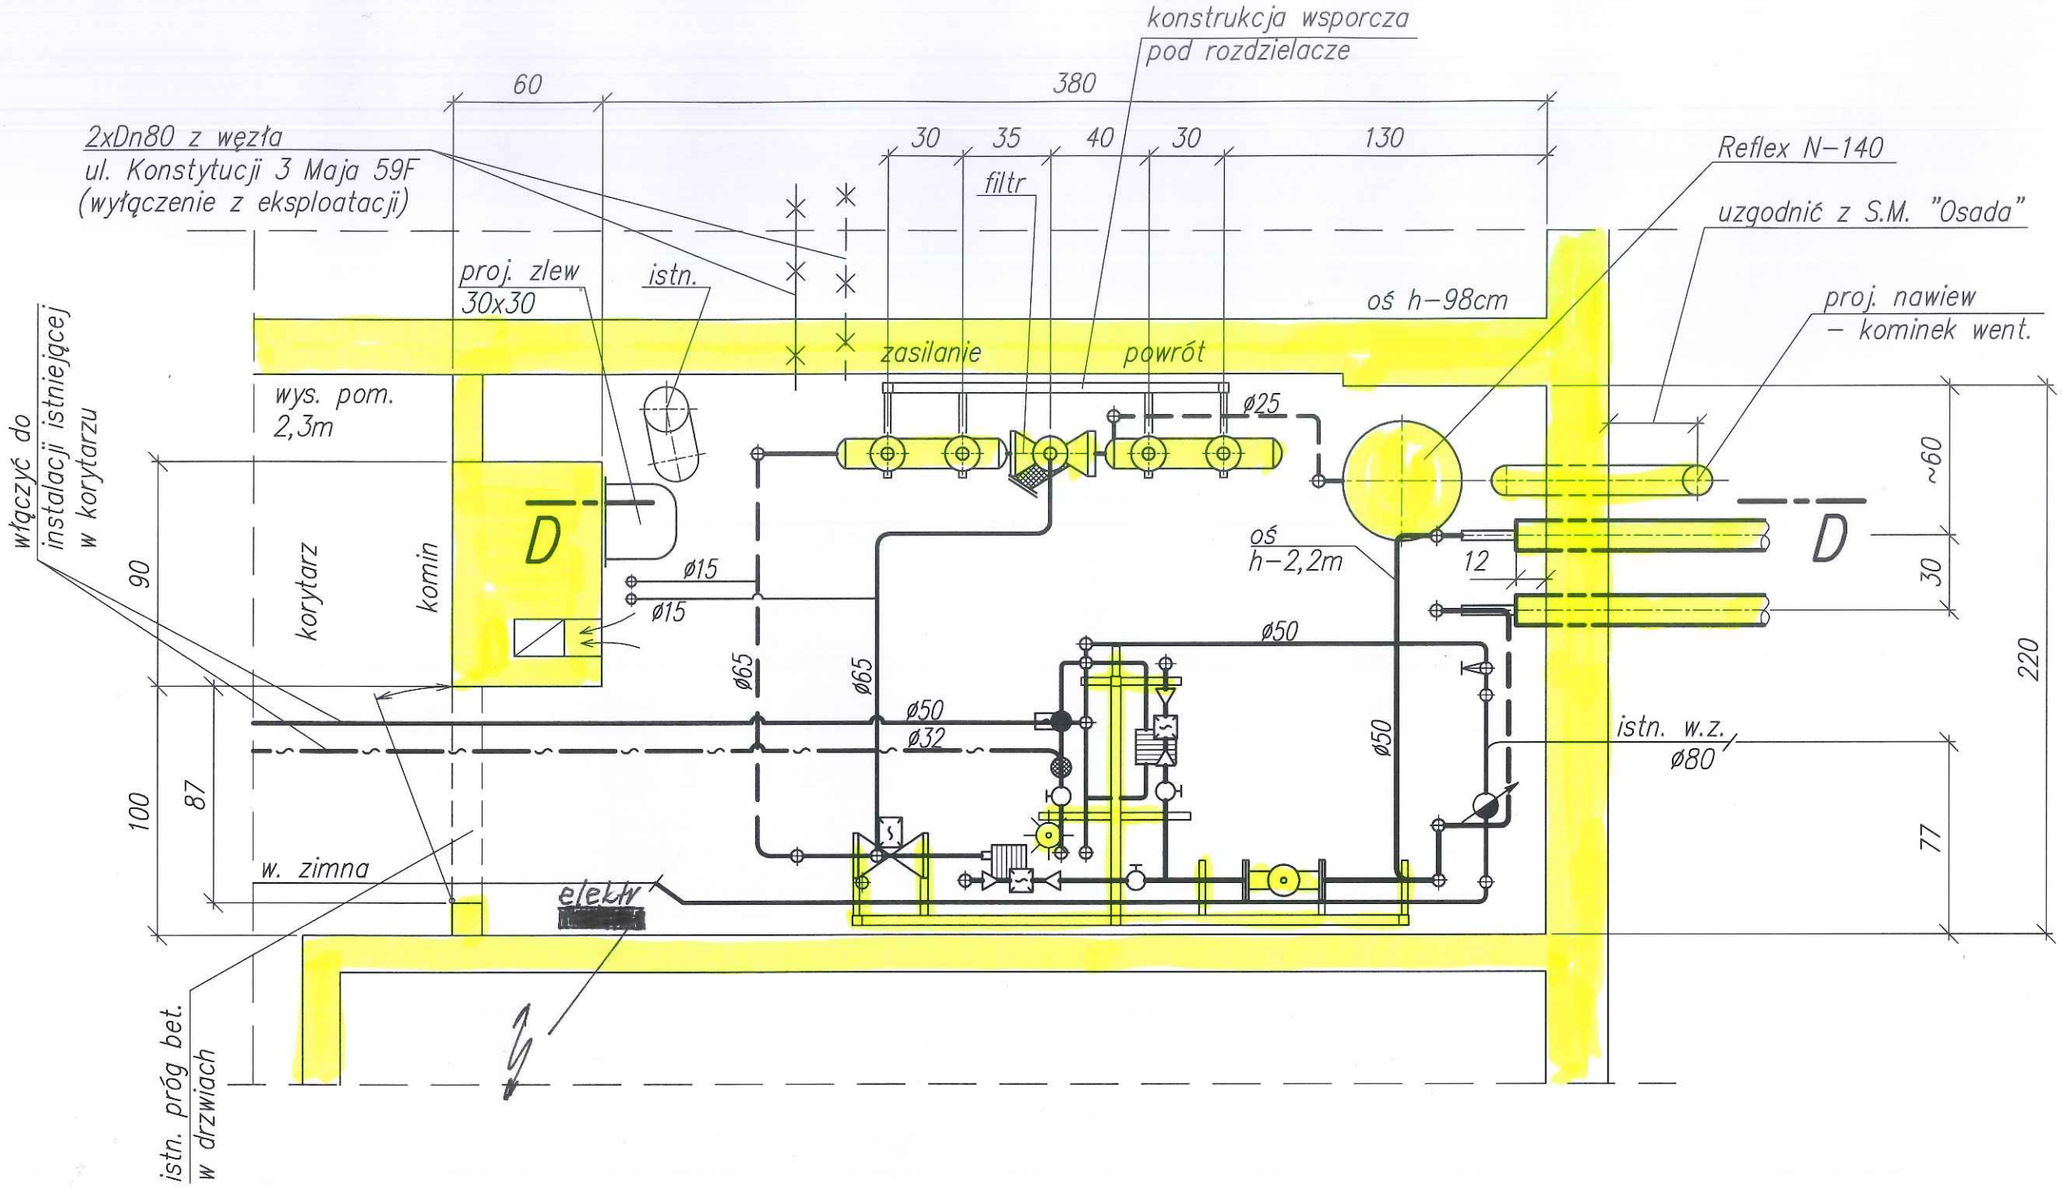


„TEST" Spółka z o.o. 71- 653 Szczecin ul. Rugiańska 17	
Temat: Projekt Budowlano Wykonawczy węzła cieplnego **- Goleniów ul. Konstytucji 3 Maja 59 B**	
Rzut pomieszczenia węzła cieplnego	skala: 1:25
Opracował: mgr inż. Piotr Symonowicz	data: 09. 2025 r.
Projektował: mgr inż. Katarzyna Dekert upr. 69/Sz/94	rys. **3**

W4/2025