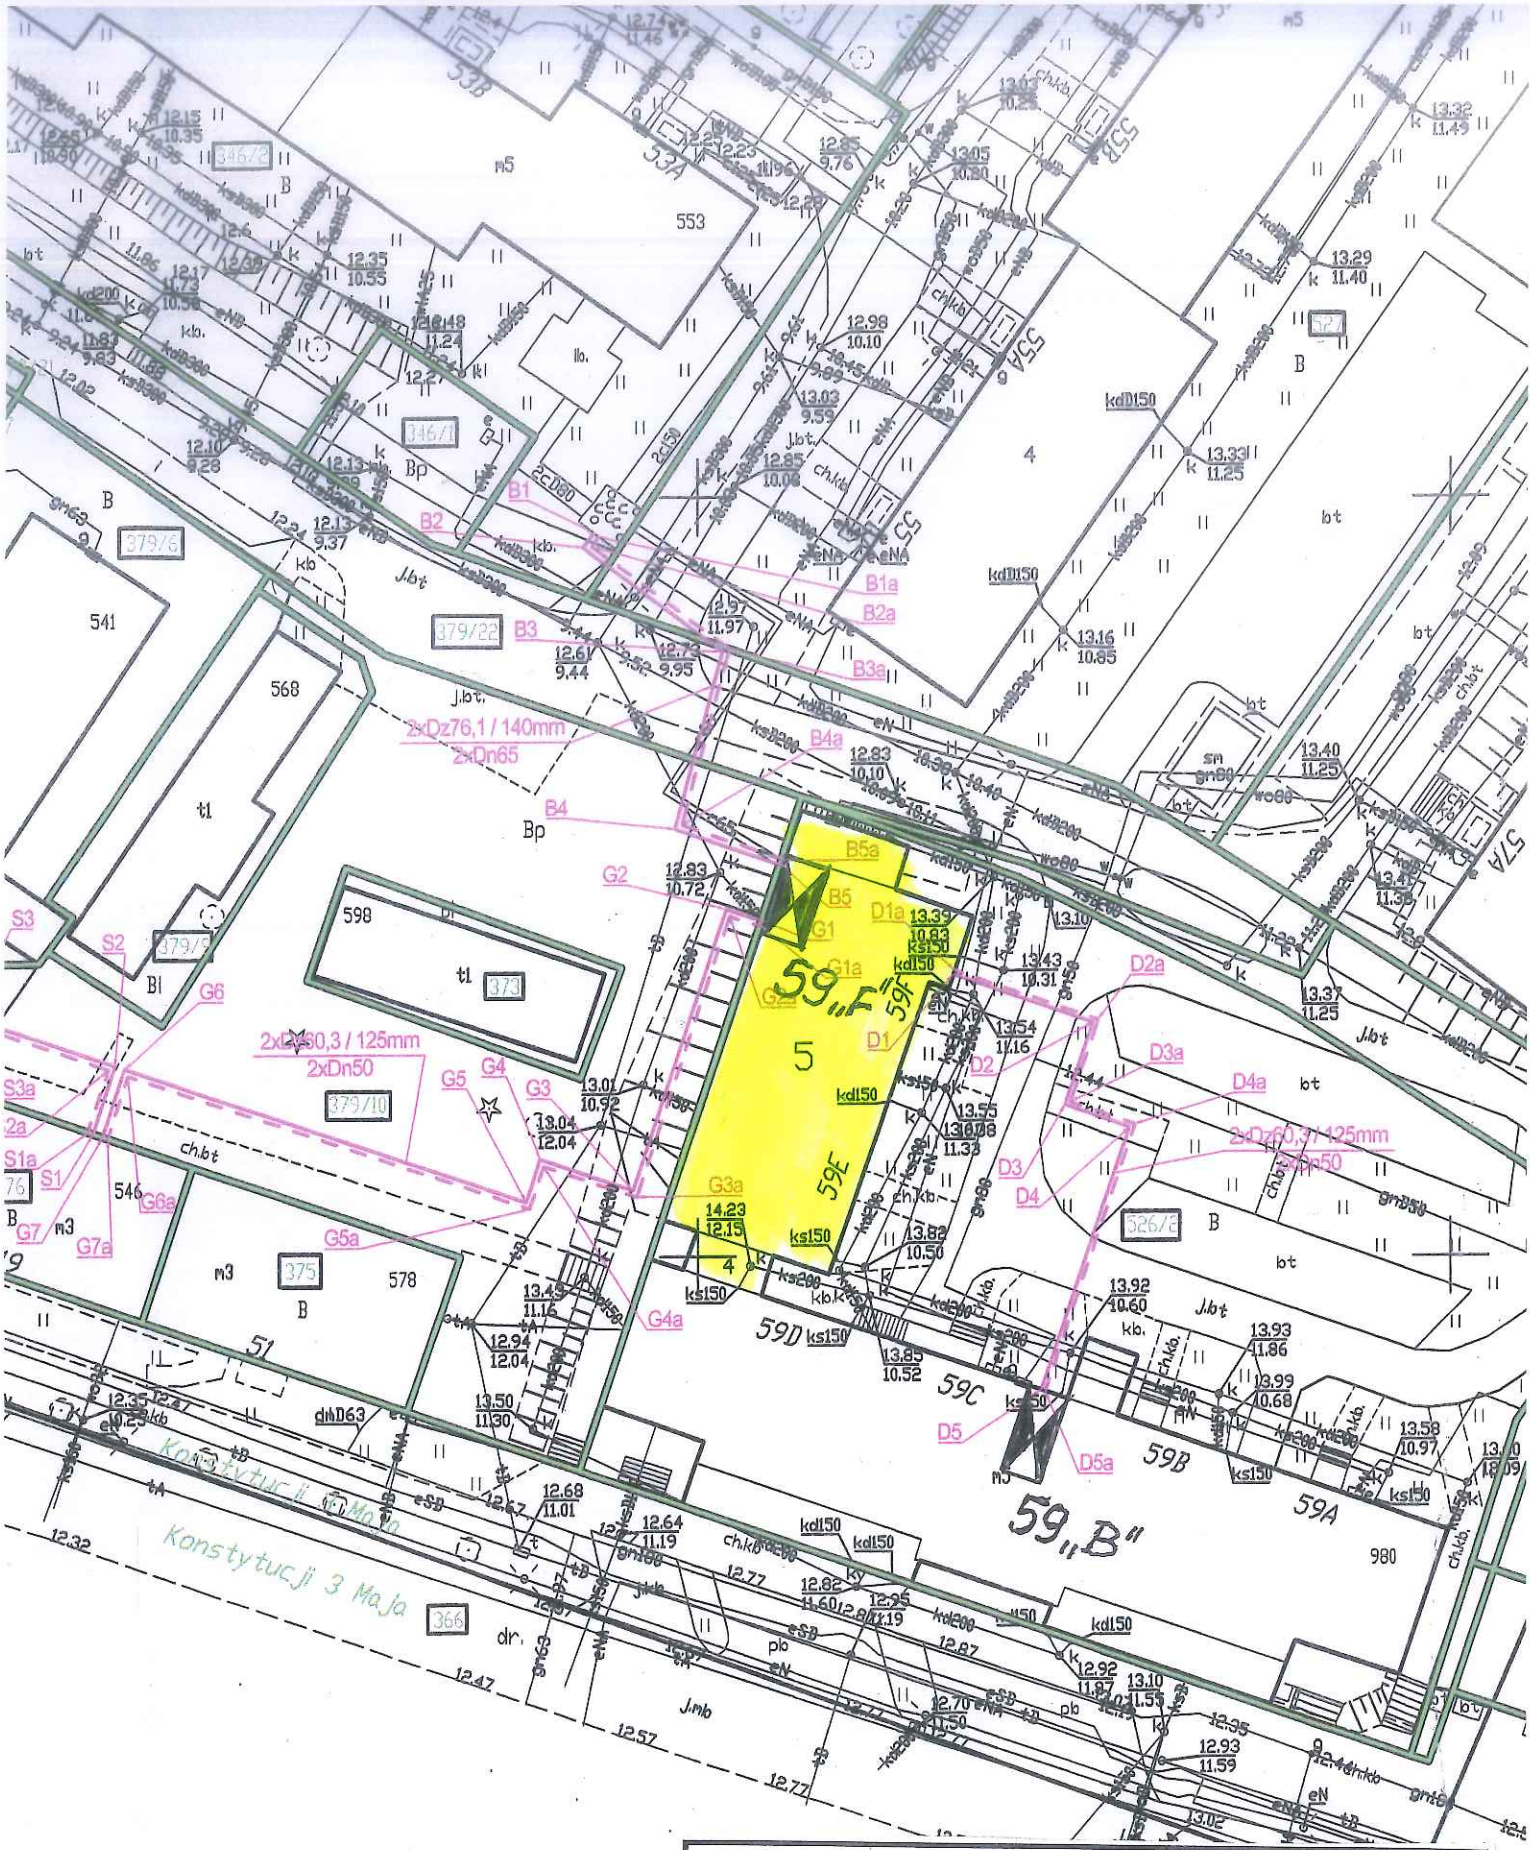


„TEST" Spółka z o.o. 71- 653 Szczecin ul. Rugiańska 17	
Temat: Projekt Budowlano Wykonawczy węzła cieplnego - Goleniów ul. Konstytucji 3 Maja 59 F	
Plan sytuacyjny z lokalizacją węzła	skala:1:500
	data: 09. 2025 r.
	rys. 1