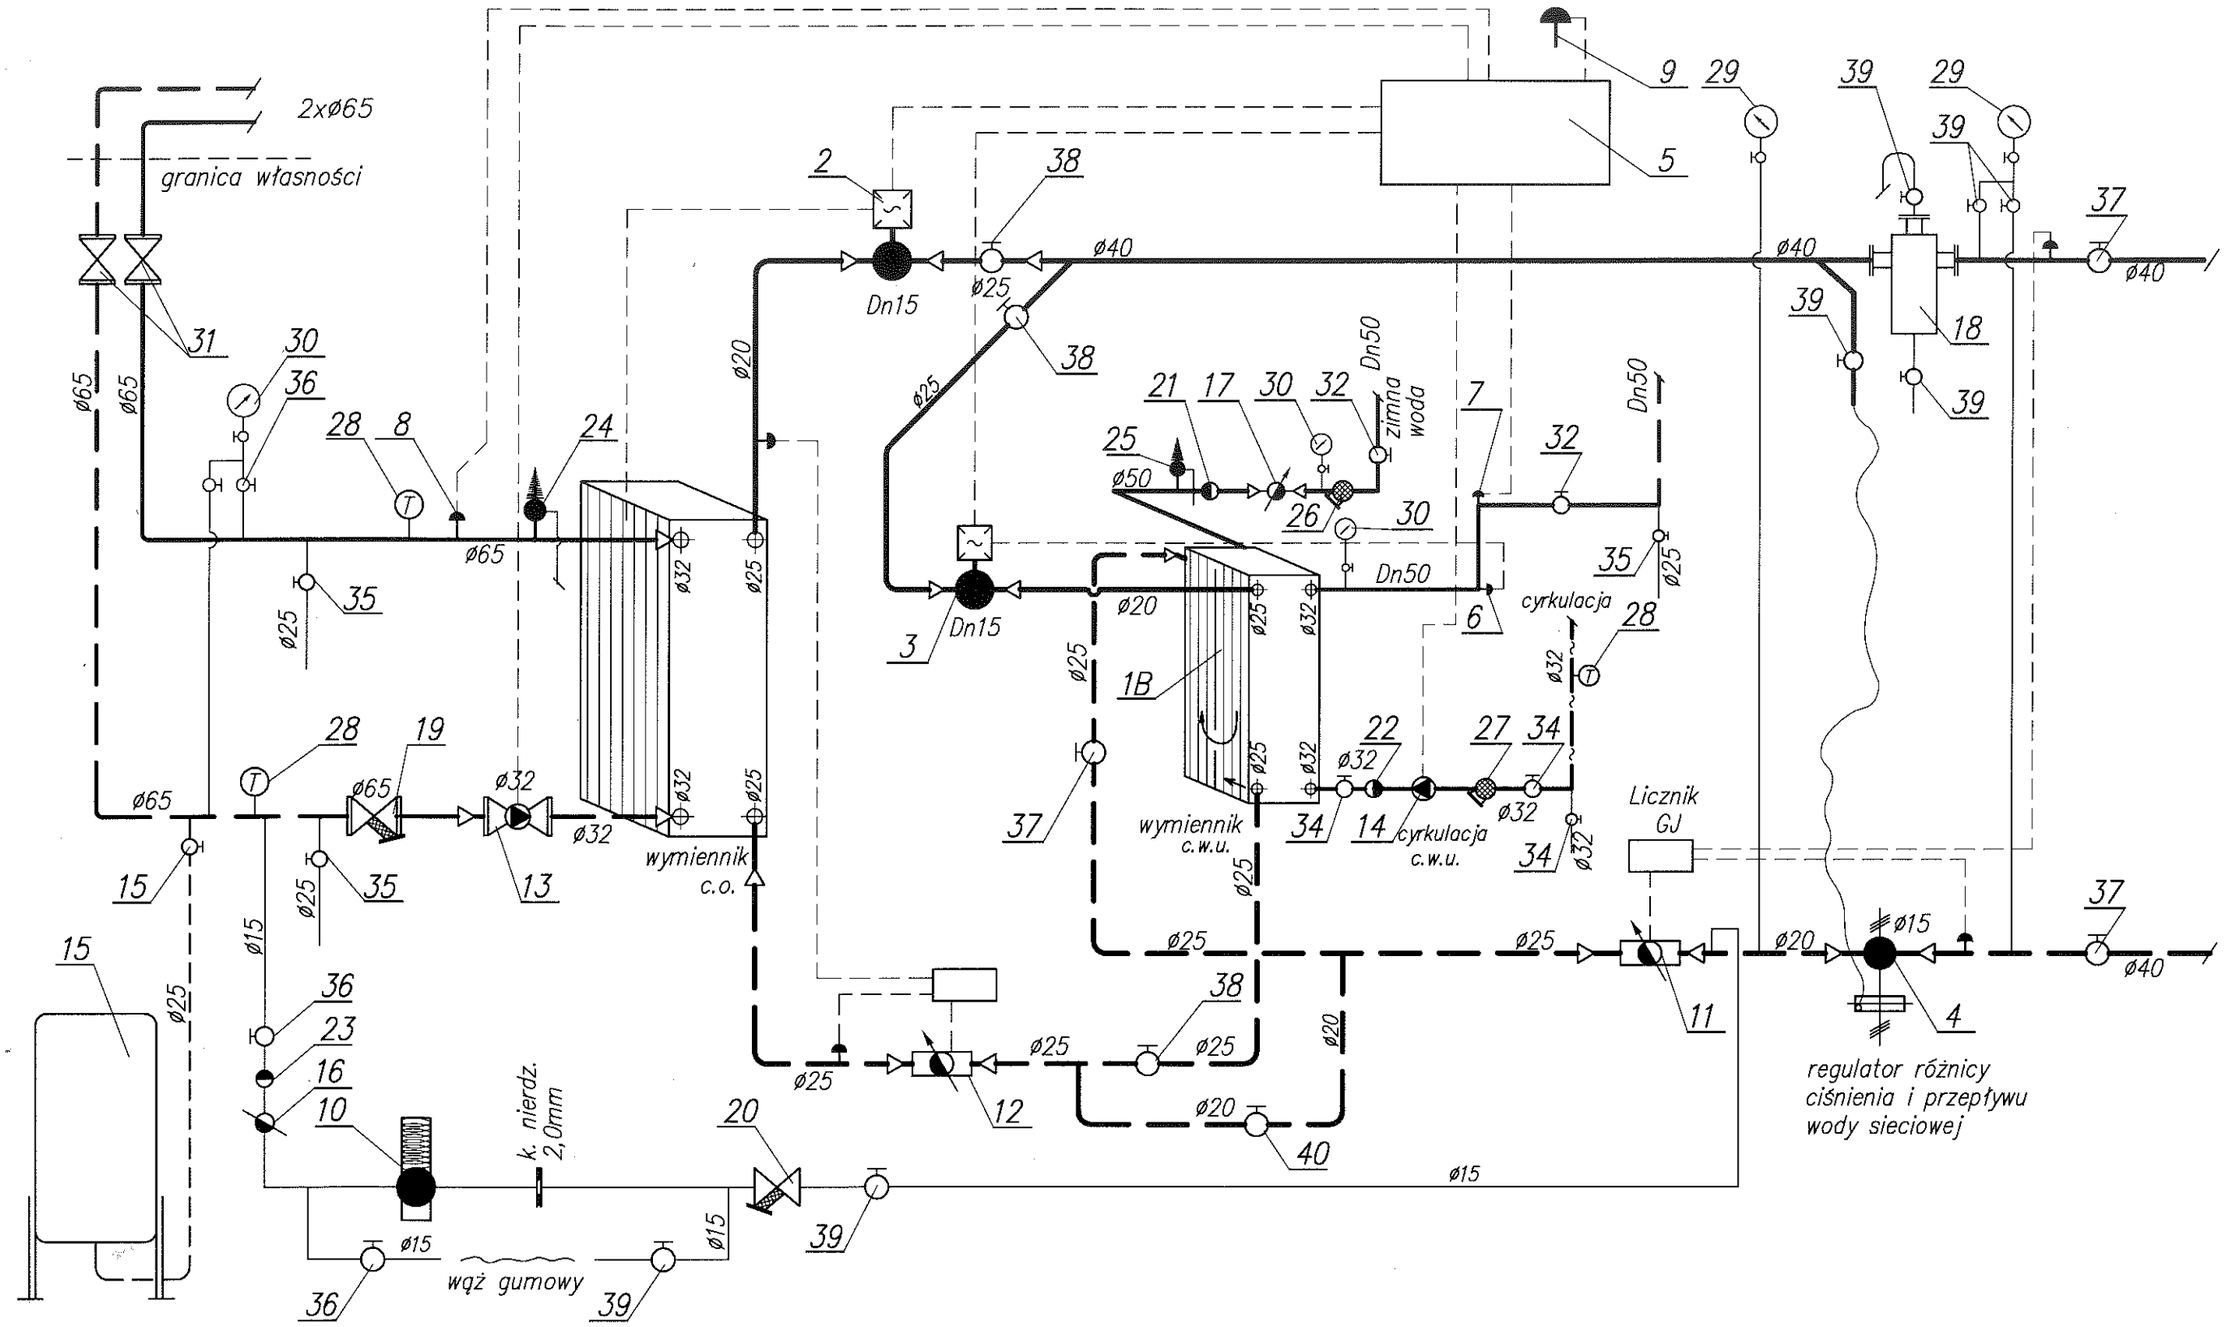


H stat. = 20 m sł. w.
H pracy = 50,0 m sł. w.

„TEST" Spółka z o.o. 71- 653 Szczecin ul. Rugiańska 17	
Temat: Projekt Budowlano Wykonawczy węzła cieplnego - **Goleniów ul. Konstytucji 3 Maja 59 F**	
Schemat technologiczno- montażowy węzła	skala: -
Opracował: mgr inż. Piotr Symonowicz Symonowicz	data: 09. 2025 r.
Projektował: mgr inż. Katarzyna Dekert upr. 69/Sz/94 Dekert	rys. **2**

2025 W4