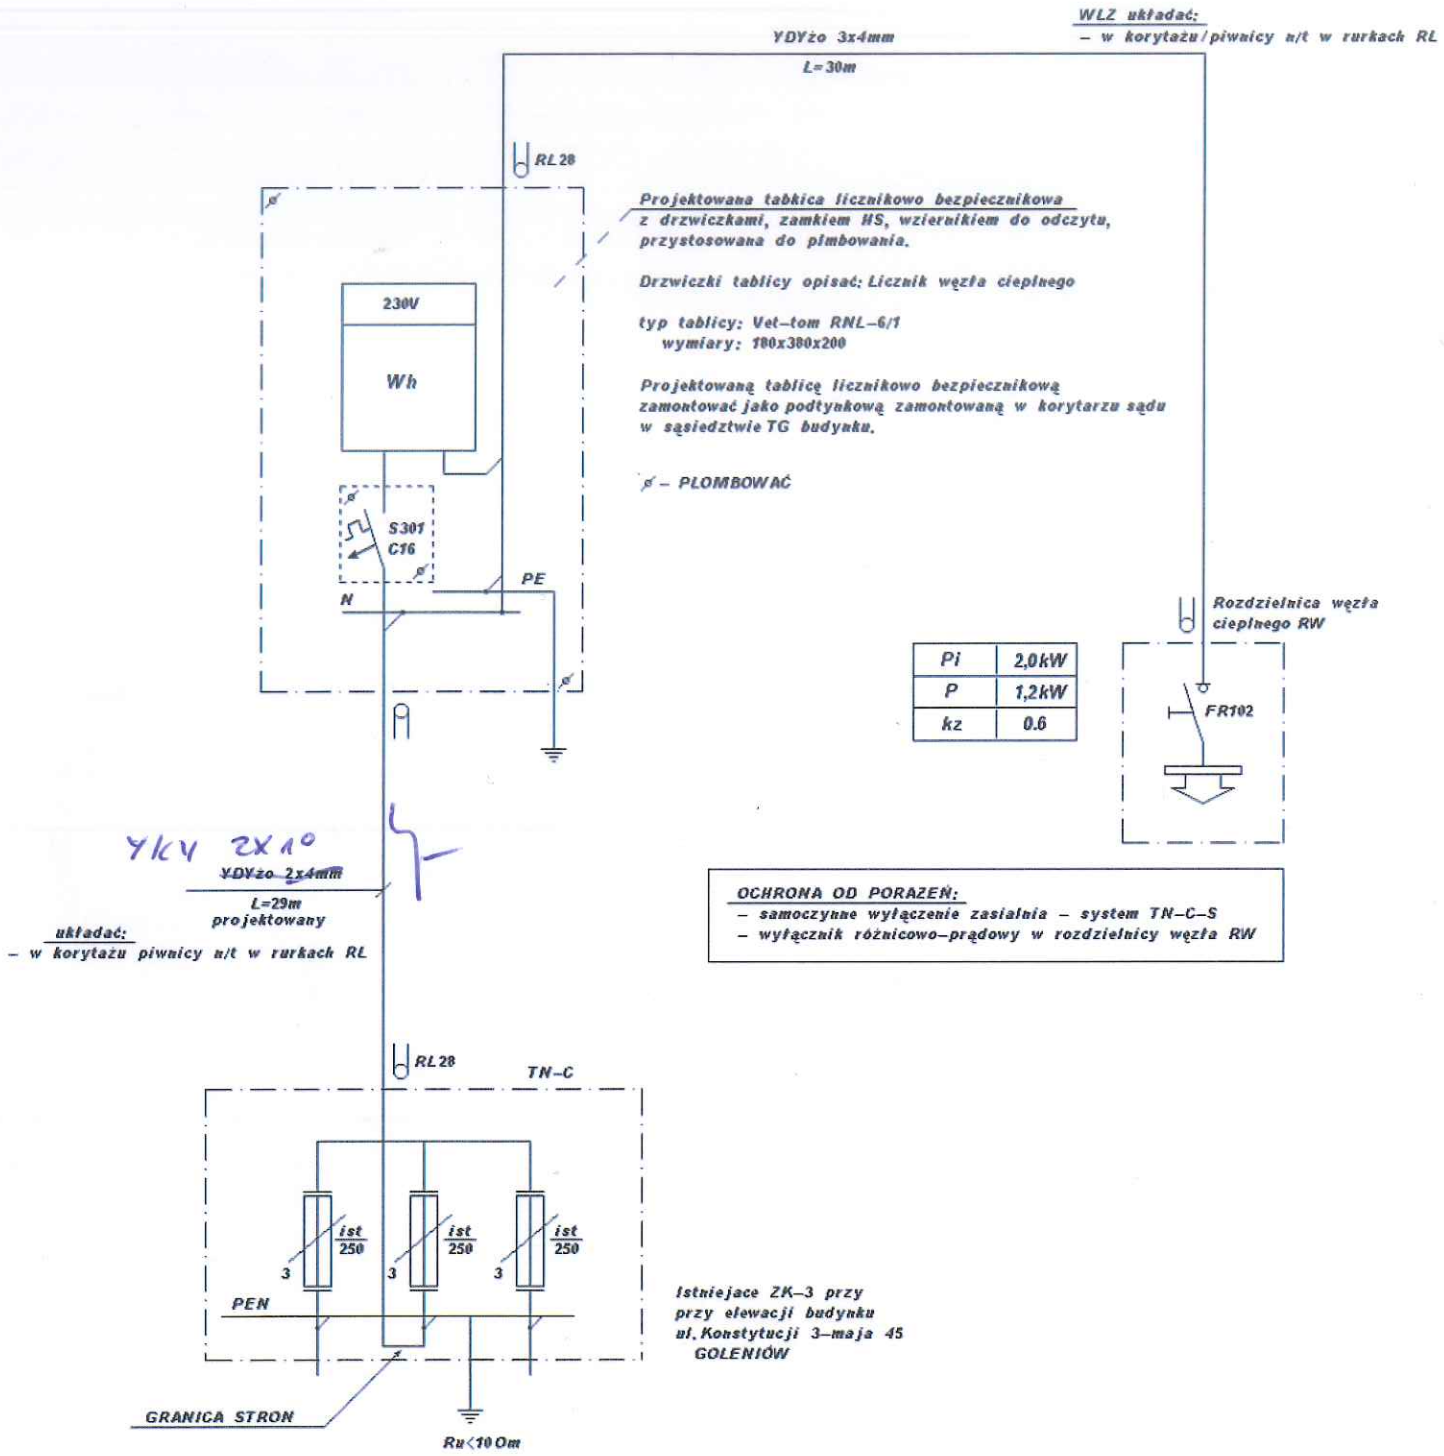


Temat rysunku: Schemat zasilania węzła cieplnego wraz z pomiarem rozliczeniowym	
Adres: Goleniów, ul.Konstytucji 3-maja 45	**Data:** 12.2025
Inwestor: Sąd Rejonowy ul. Konstytucji 3-maja 45 Goleniów	
Projektant: Grzegorz Gola 27/Sz/2002	**Nr rys.** 1