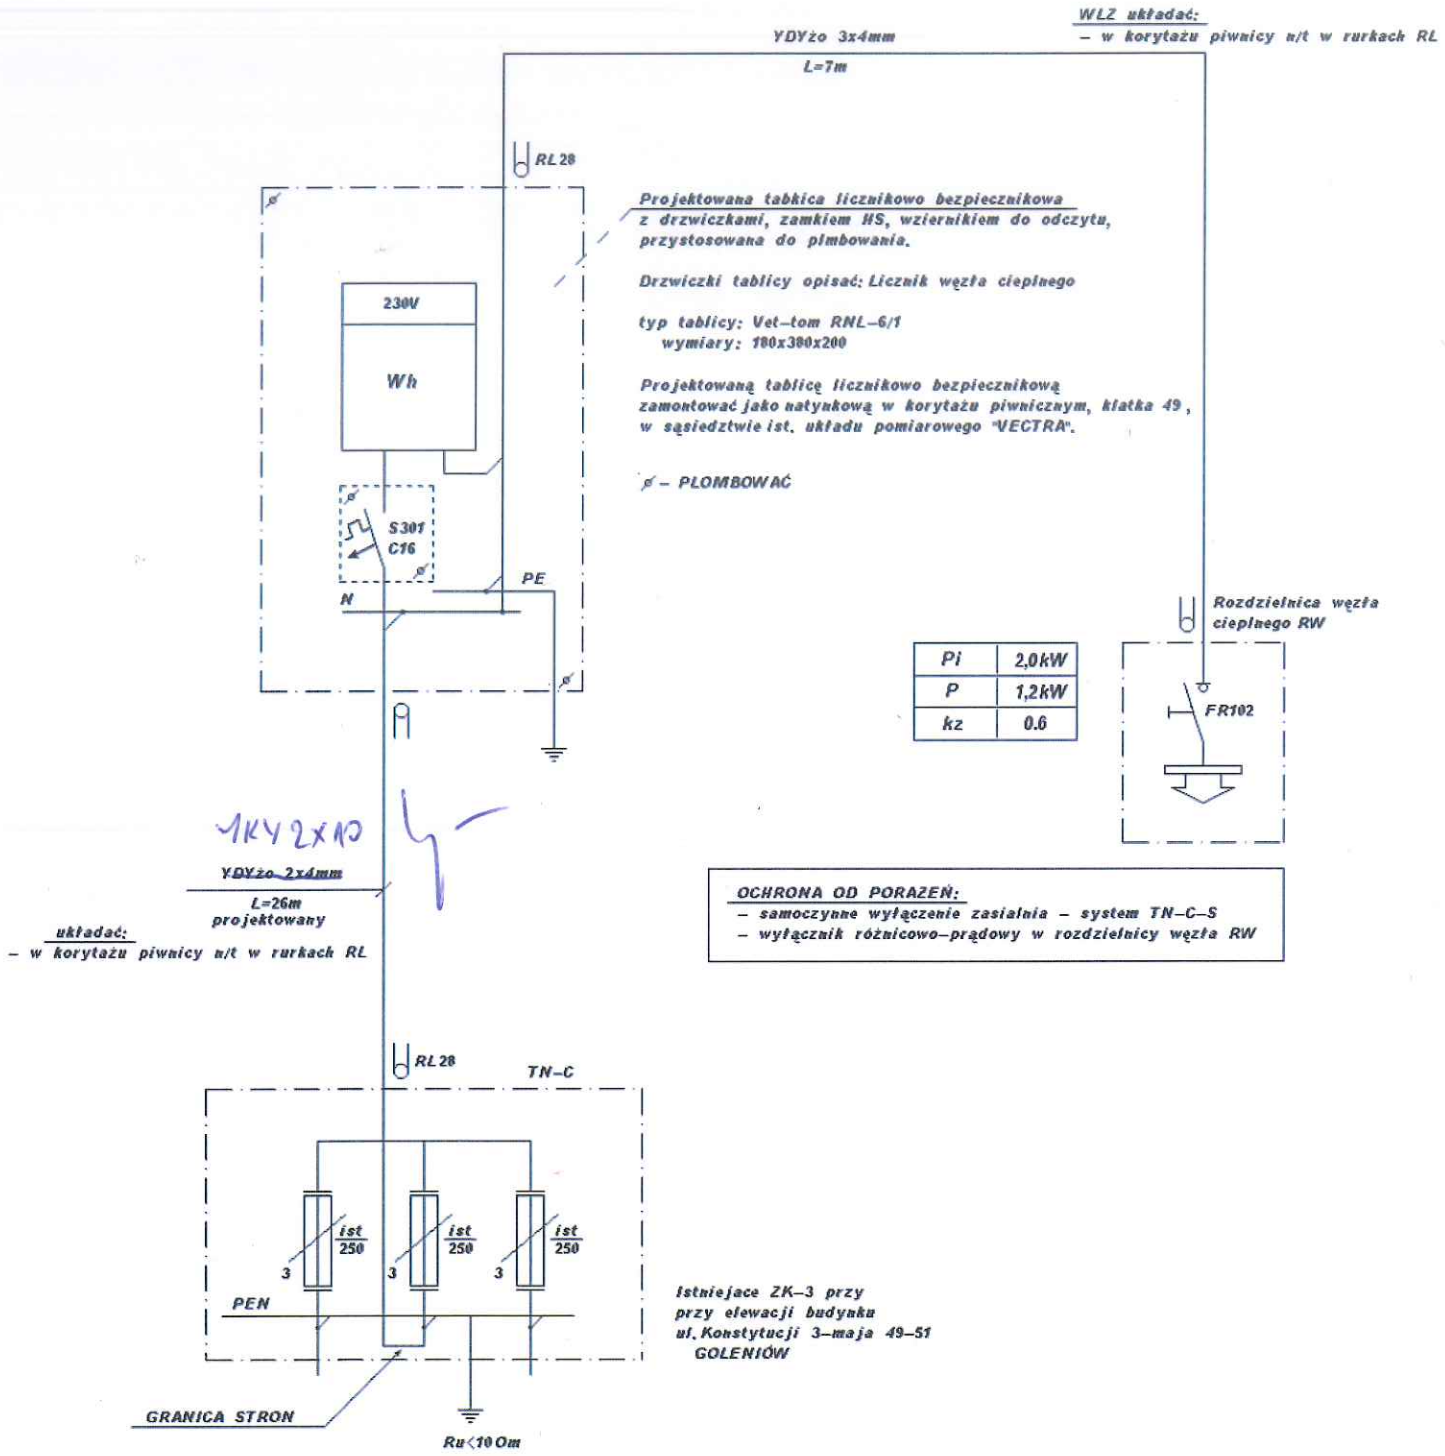


Temat rysunku: Schemat zasilania węzła cieplnego wraz z pomiarem rozliczeniowym	
Adres: Goleniów, ul.Konstytucji 3-maja 49	**Data:** 12.2025
Inwestor: GTBS Sp. z o.o. ul. W. Witosa 7 Goleniów	
Projektant: Grzegorz Gola 27/Sz/2002	**Nr rys.** 1