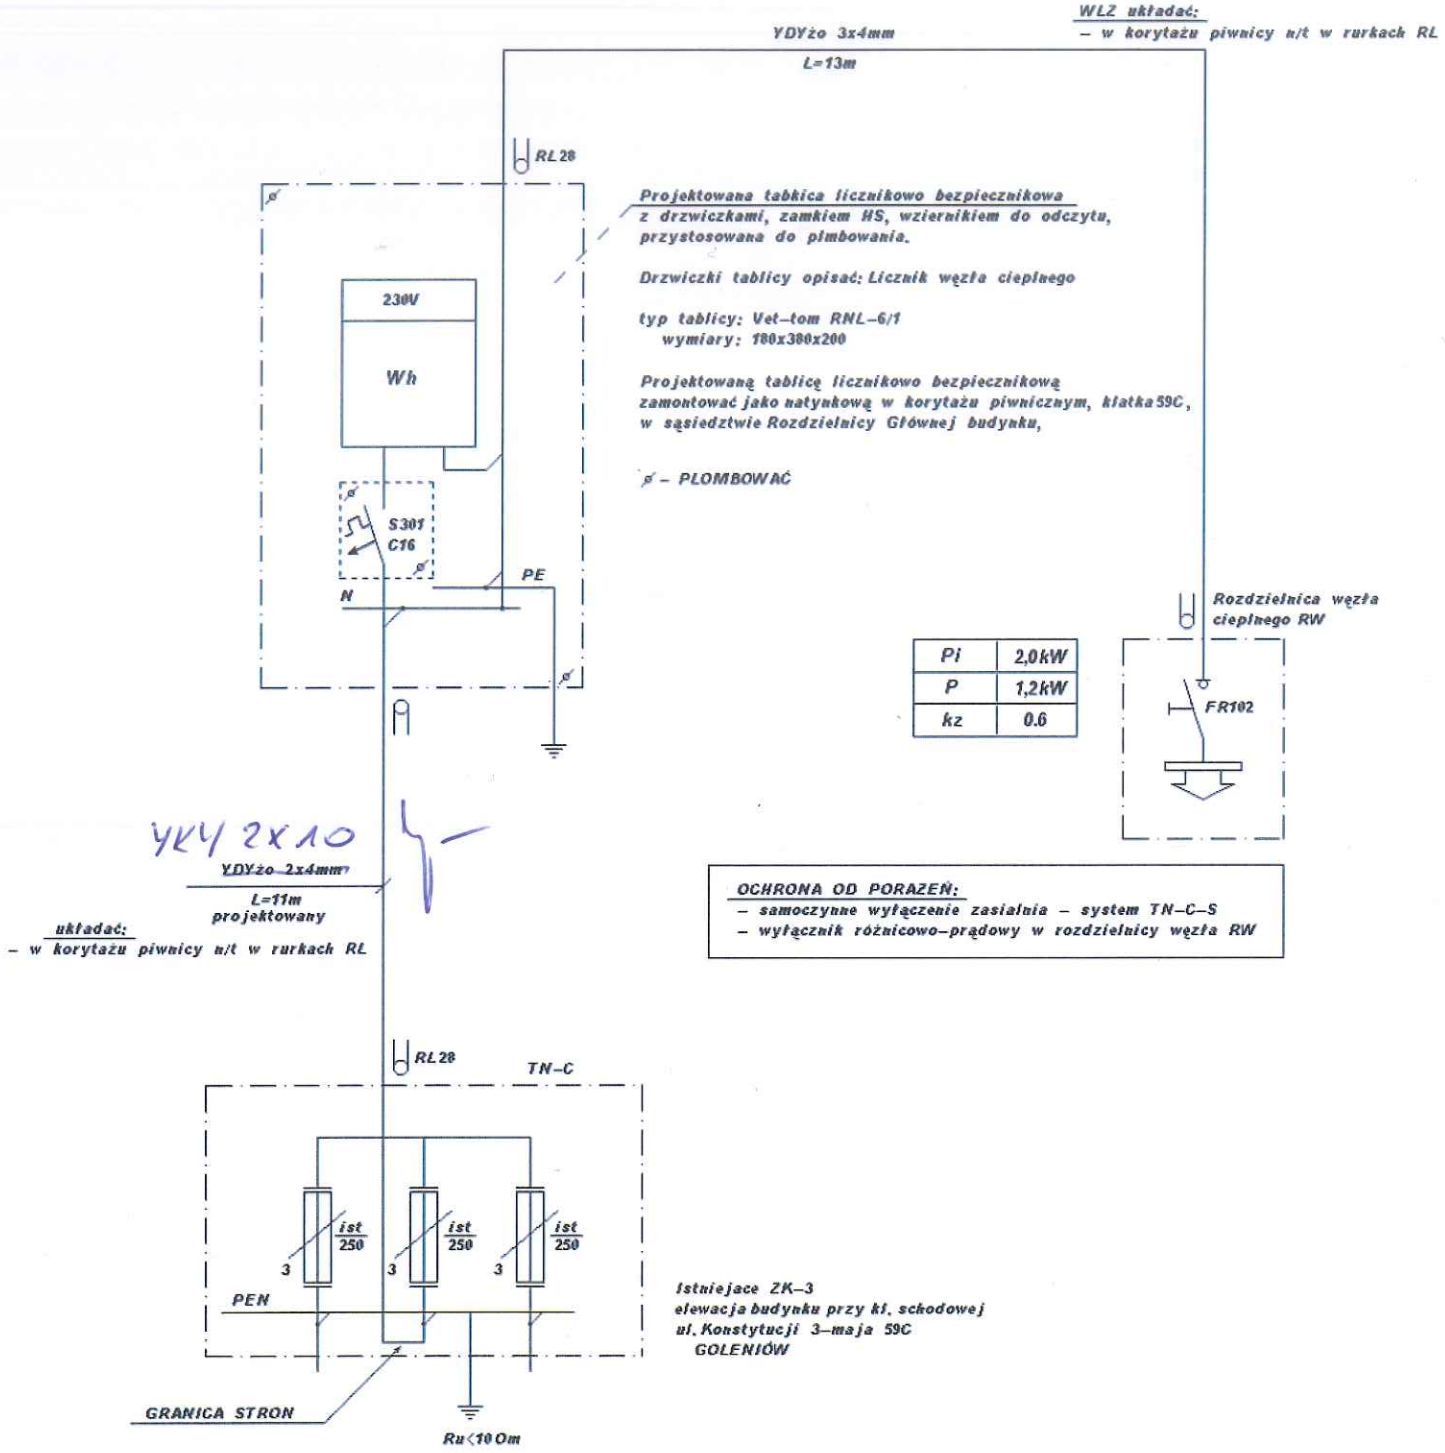


Temat rysunku: Schemat zasilania węzła cieplnego wraz z pomiarem rozliczeniowym	
Adres: Goleniów, ul.Konstytucji 3-maja 59B	Data: 12.2025
Inwestor: SM OSADA ul. Matejki 22 Goleniów	
Projektant: Grzegorz Gola 27/Sz/2002	Nr rys. 1